




PLAN

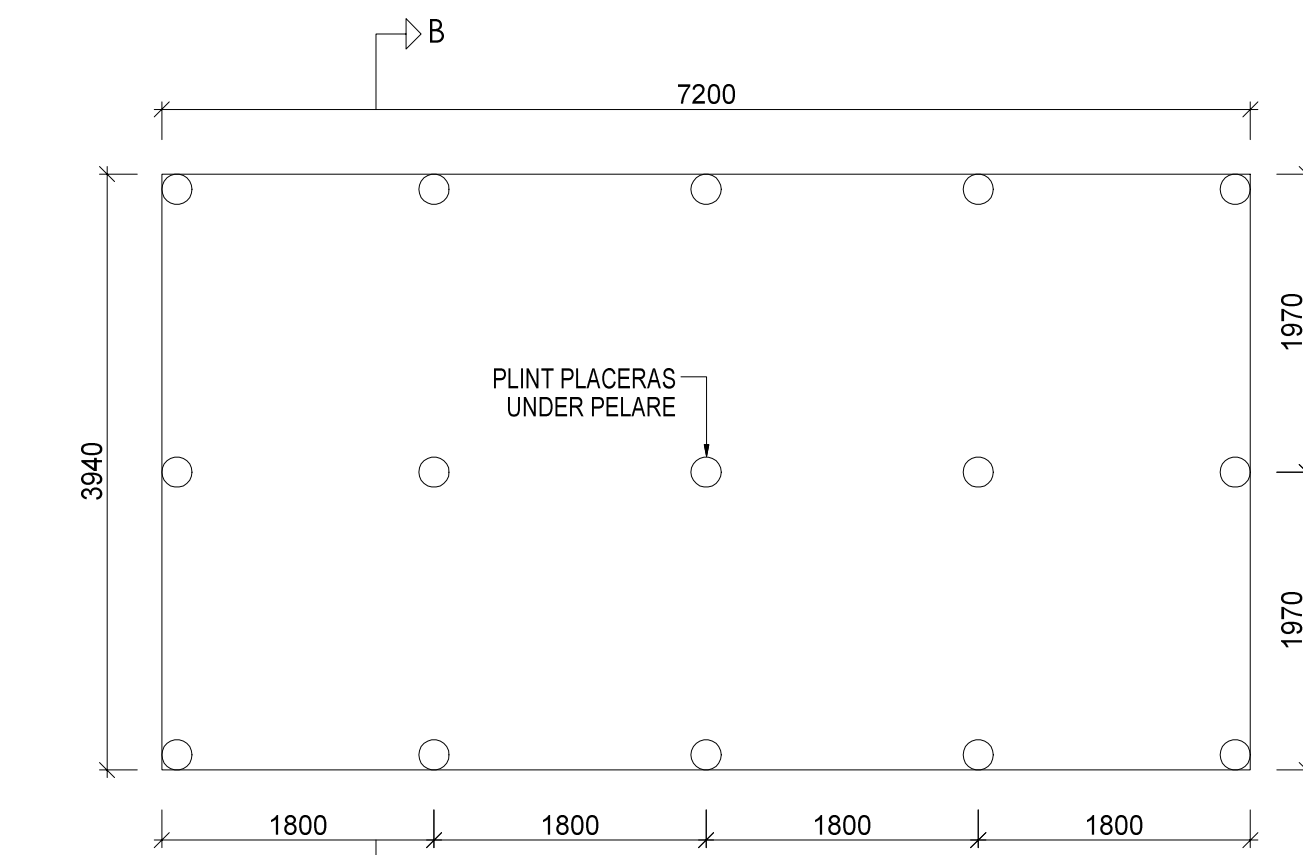

PLINTGRUND

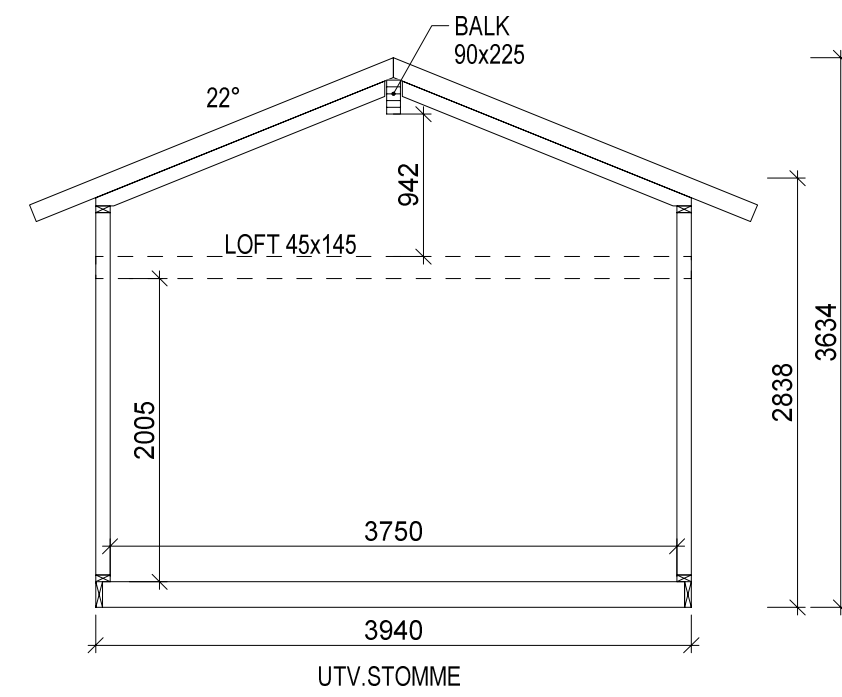

SEKTION A-A

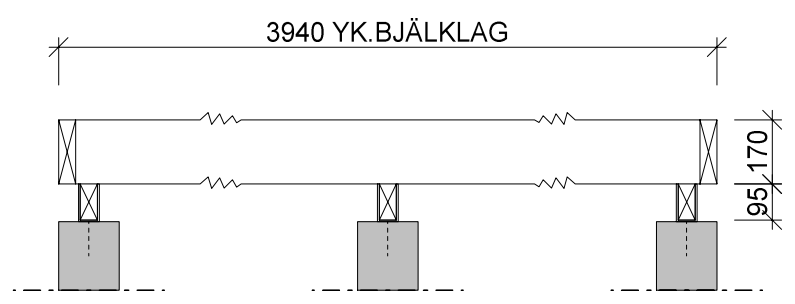

SEKTION B-B  
SKALA 1:25

**ANVISNING**

VÄGGSTOMME 45x95  
LOFTREGEL 45x145  
BJÄLKLINGSREGEL 45x170  
PLINT Ø200

LOFTREGLAR PLACERAS CC 600  
FÖRUTSATT ATT DE HAR UPPLAG UNDER.  
OM INTE SKALL LOFTREGLAR PLACERAS CC 300

**BERÄKNING**

VERTIKALA LASTER ÄR BERÄKNADE  
ENLIGT EKS 11  
(STOMSTABILISERING EJ BEAKTAD)

SNÖZON 3  
BETONGTEGEL



		BET	ANT	ÄNDRINGEN AVSER	DATUM	SIGN
NYPRODUKTION	<b>BYGGHANDLING</b>				DATUM	2020-01-16
	PLAN / SEKTION / PLINTGRUND AT_LV 227200_B3940				ANSVARIG	
					SKALA	1.50 (A3)
UPPDRAG NR/RITN. NR	RIT/KONSTR AV	HANDLÄGGARE	NUMMER	BET		
80298	SS	AW	K-25.1-0101			

**D-L**  
INGENJÖRSBYRÅ  
PROJEKTET UPPRÄTTAT AV: 040-644 96 36 info@dlb.se www.dlb.se