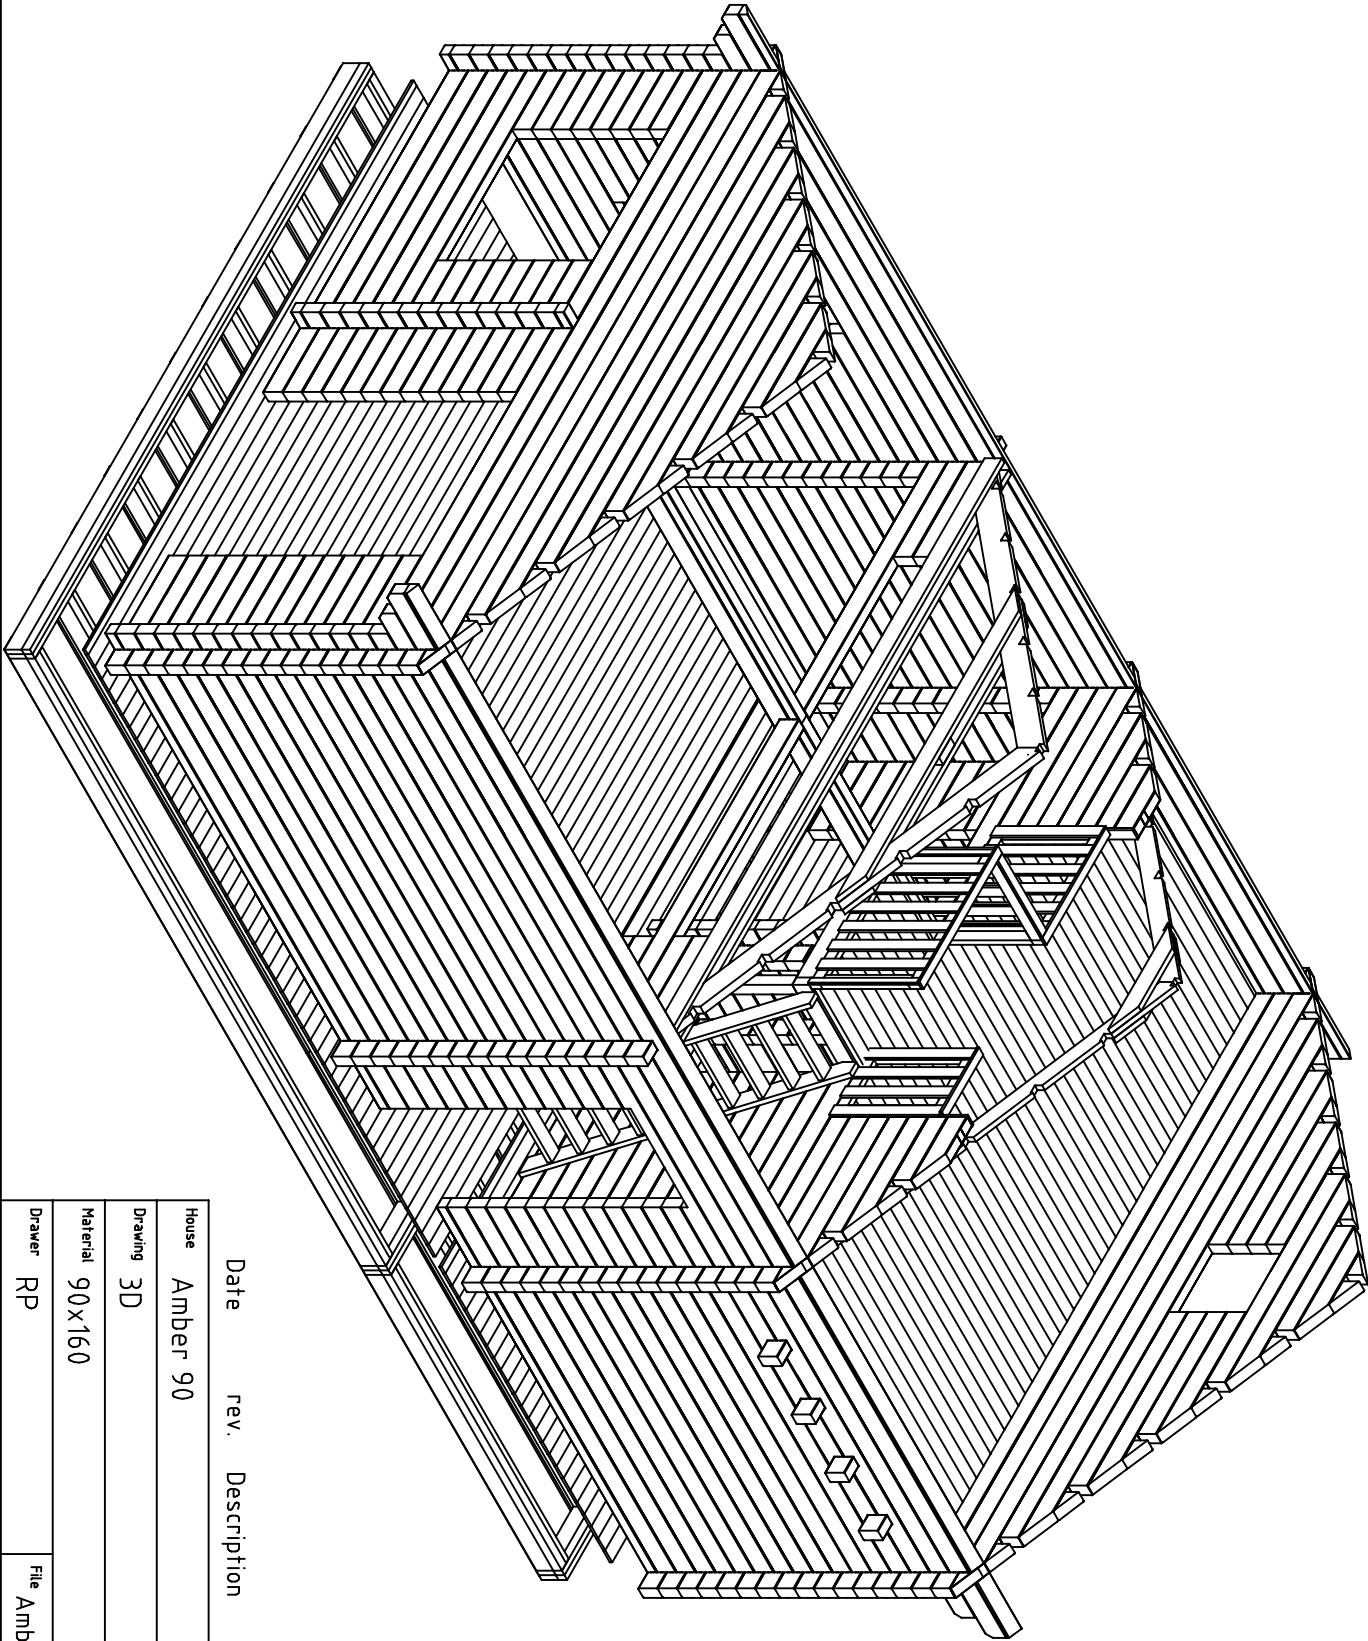
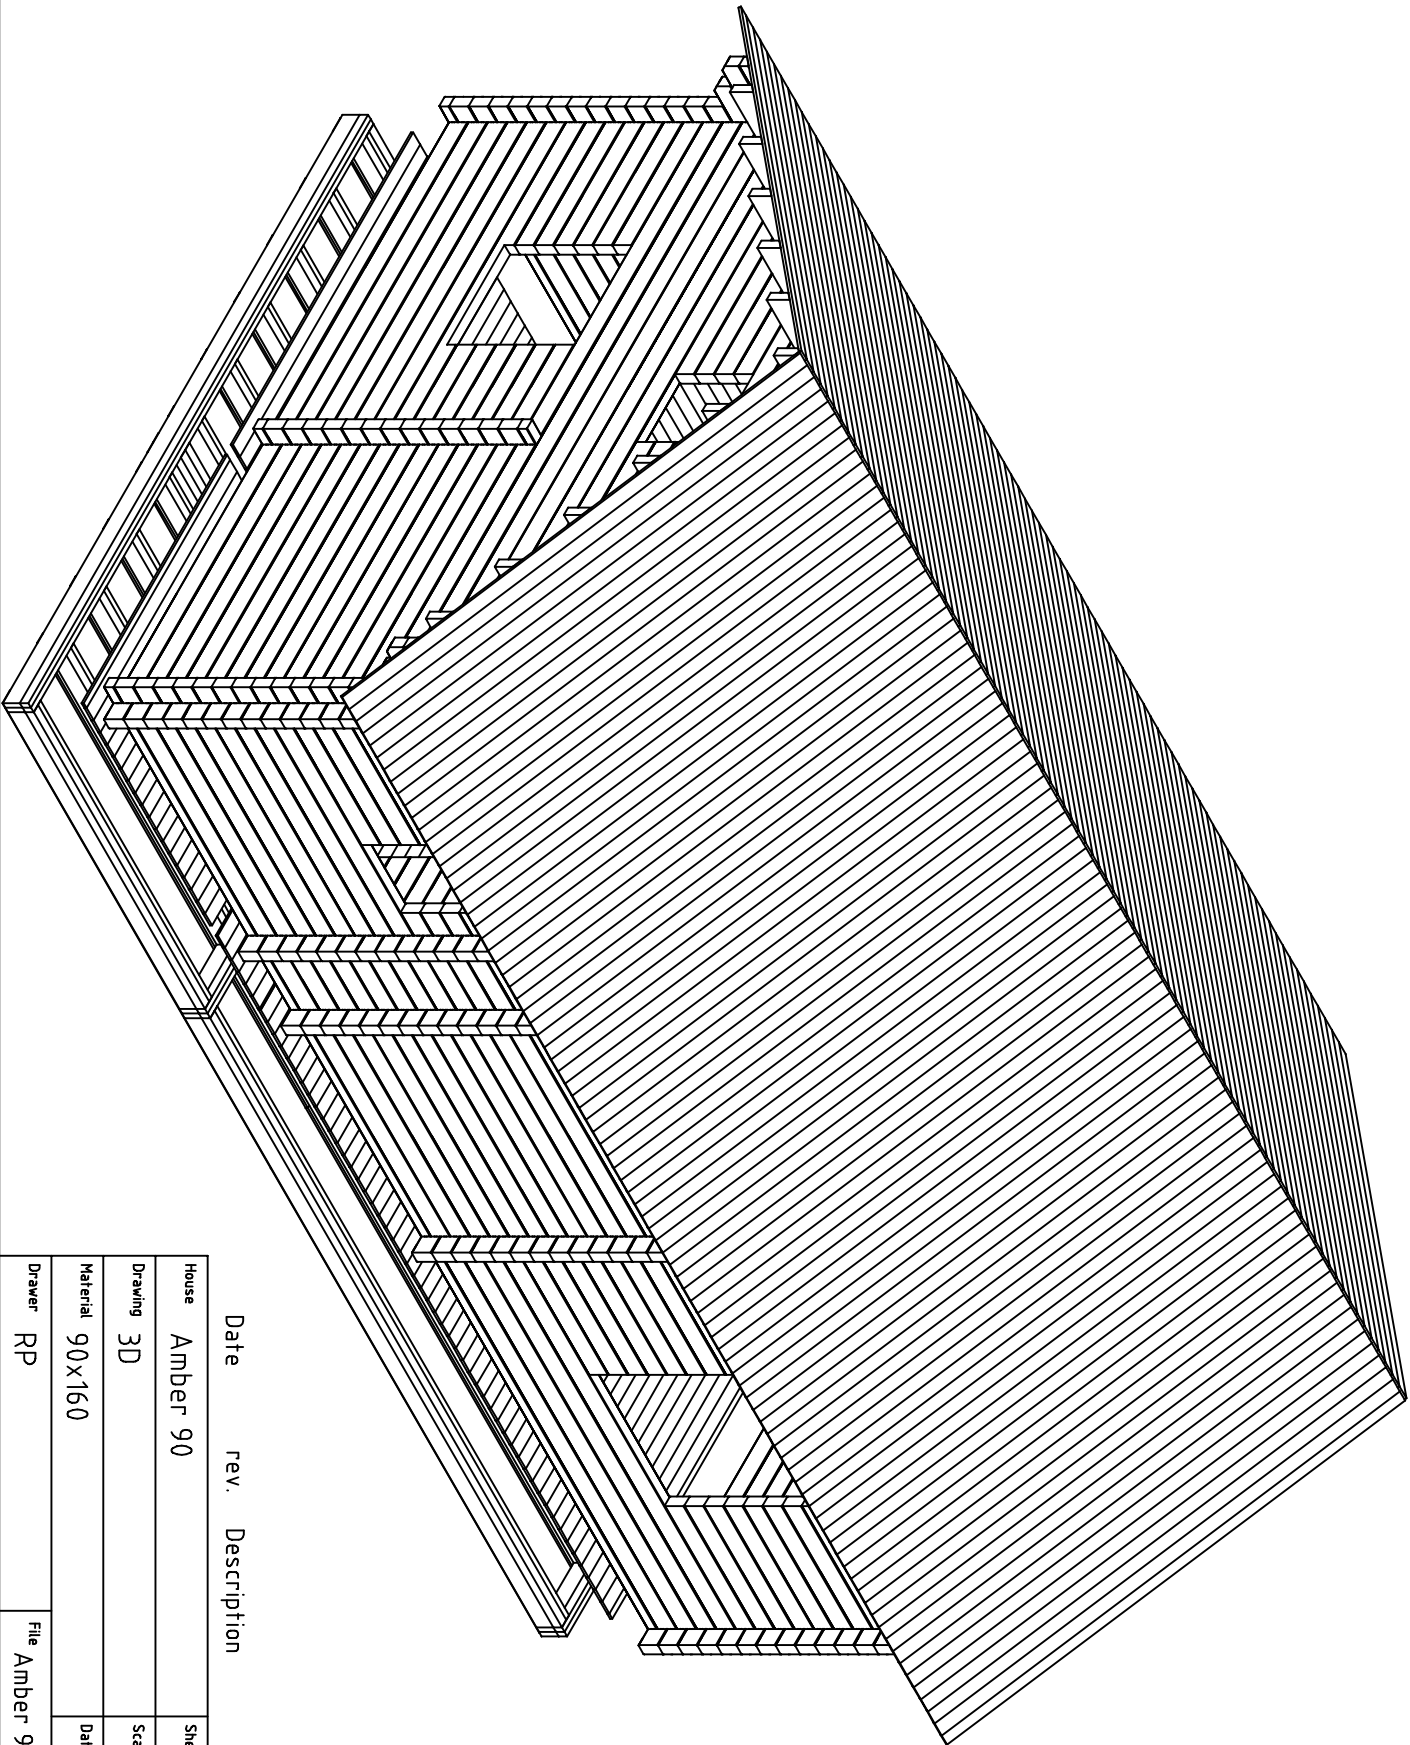
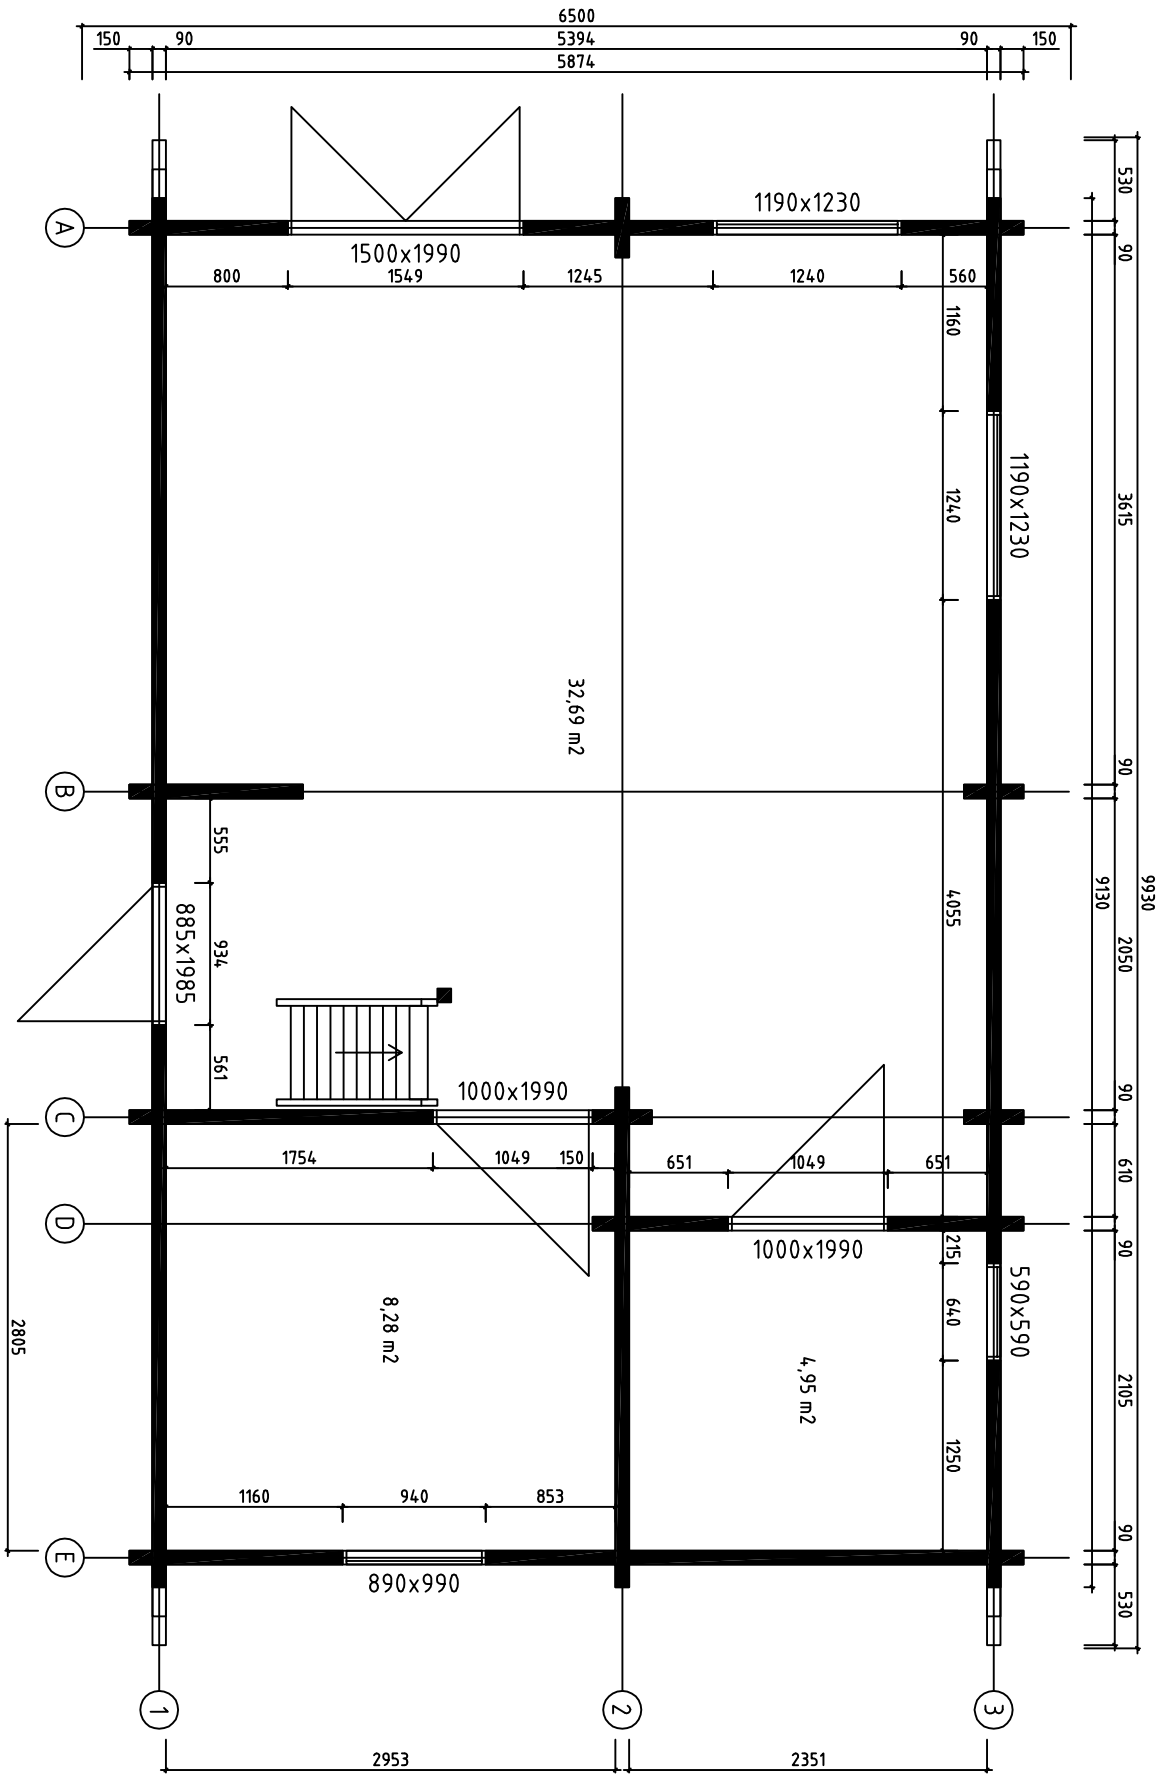





Date rev. Description		
House	Amber 90	Sheet 1
Drawing	3D	Scale
Material	90x160	Date 10.10.2014
Drawer	RP	File Amber 90 3D.dwg




Date rev. Description		
House	Amber 90	Sheet 2
Drawing	3D	Scale
Material	90x160	Date 10.10.2014
Drawer	RP	File Amber 90 3D.dwg




House	Amber 90	Sheet	3
Drawing	PLAN-SUUNNITELMA-PLANEN	Scale	1:50
Material	90x160	Date	10.10.2014
Drawer	RP	File	Amber 90.dwg

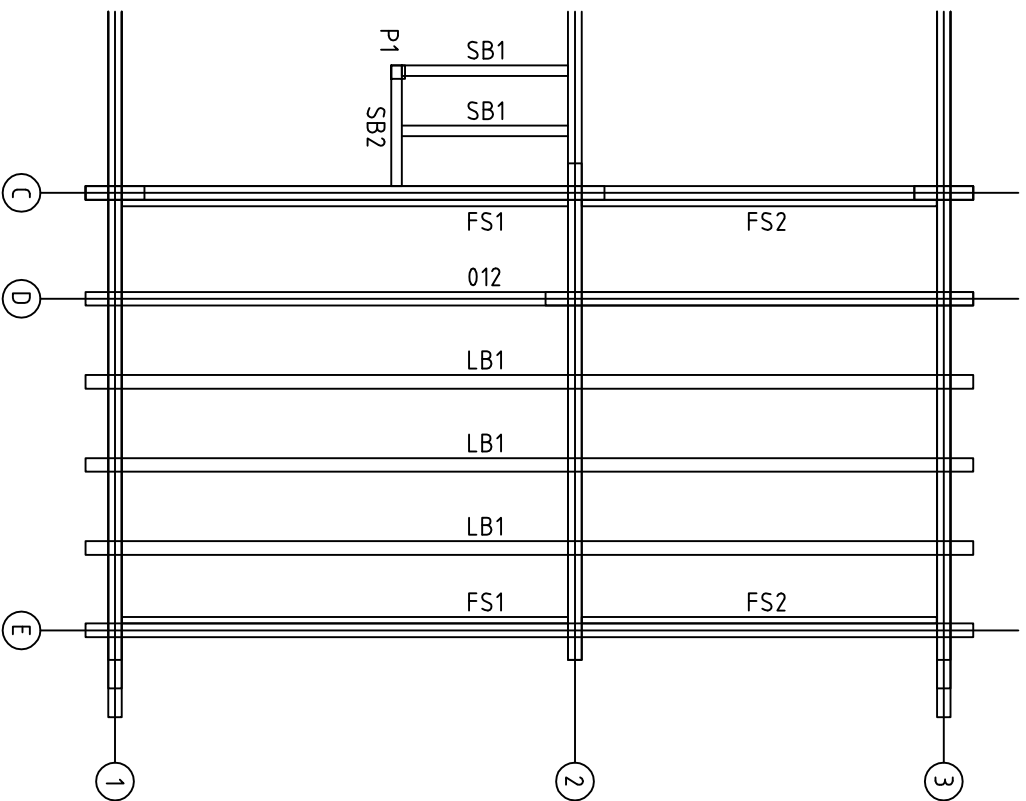

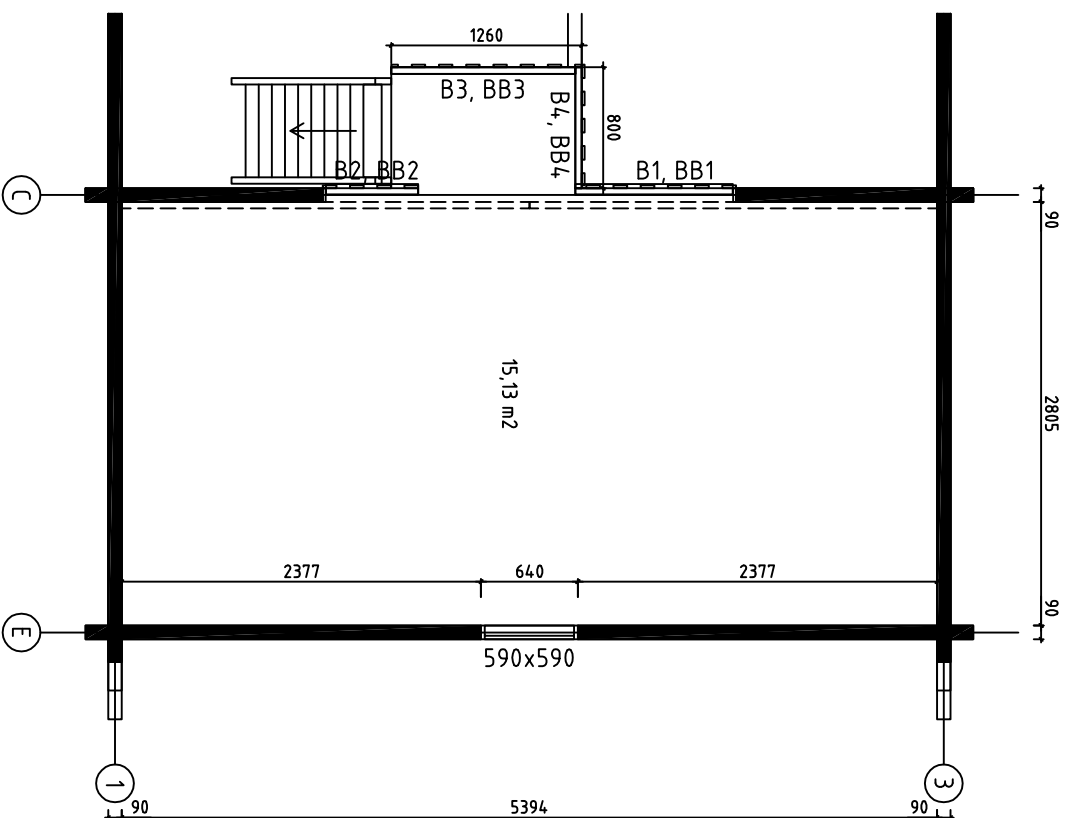
LOFT FLOOR BEAMS - PARVIA LATTIAPALKIT - LOFT GOLVBJÄLKAR




House	Amber 90	Sheet	4
Drawing	PLAN-SUUNNITELMA-PLANEN	Scale	1:50
Material	90x160	Date	10.10.2014
Drawer	RP	File	Amber 90.dwg

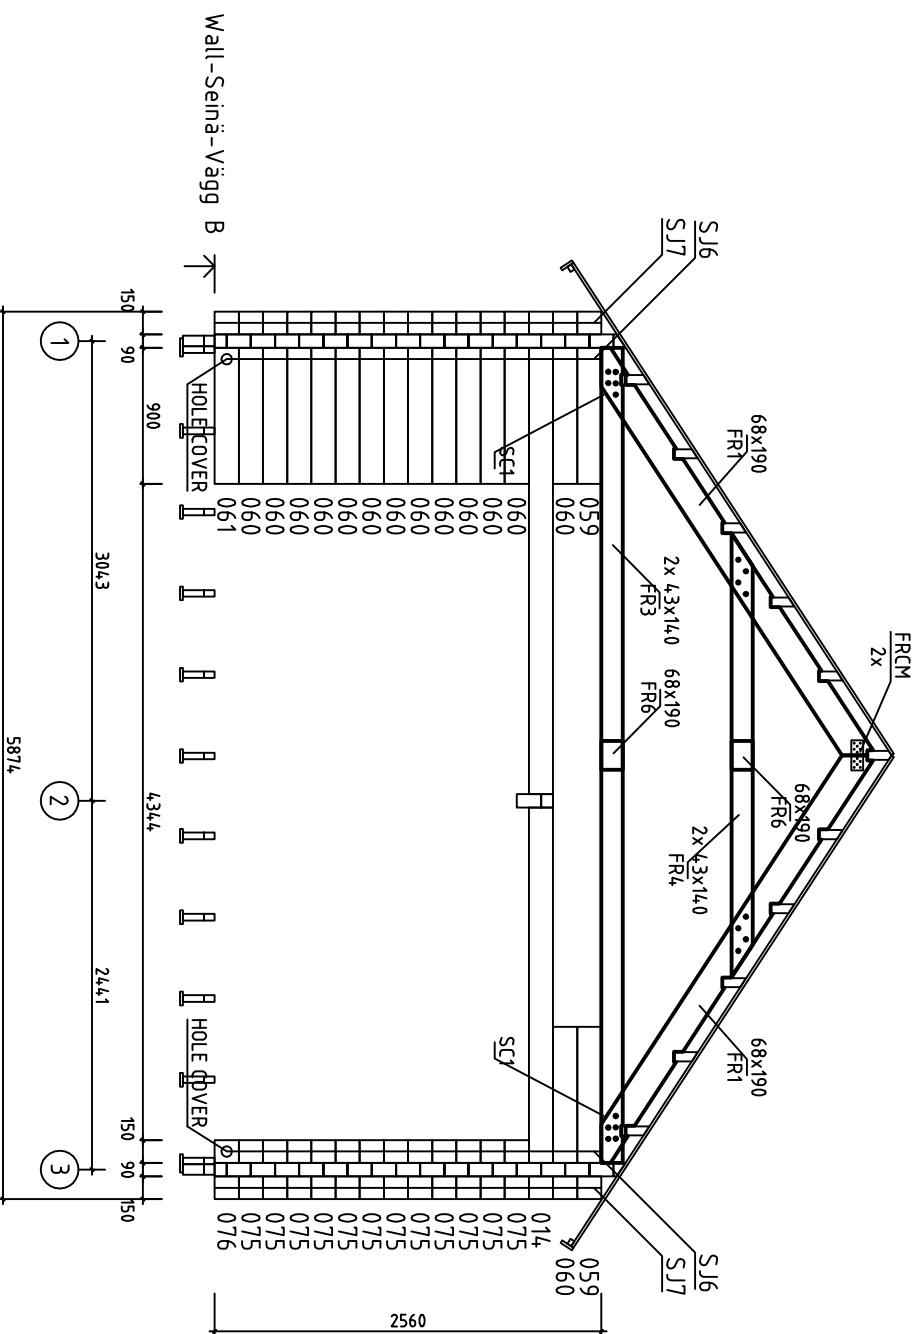


House	Amber 90	Sheet	7
Drawing	WALL-SEINÄ-VÄGG B	Scale	1:50
Material	90x160	Date	10.10.2014
Drawer	RP	File	Amber 90.dwg

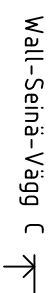


House	Amber 90	Sheet	8
Drawing	WALL-SEINÄ-VÄGG C	Scale	1:50
Material	90x160	Date	10.10.2014
Drawer	RP	File	Amber 90.dwg

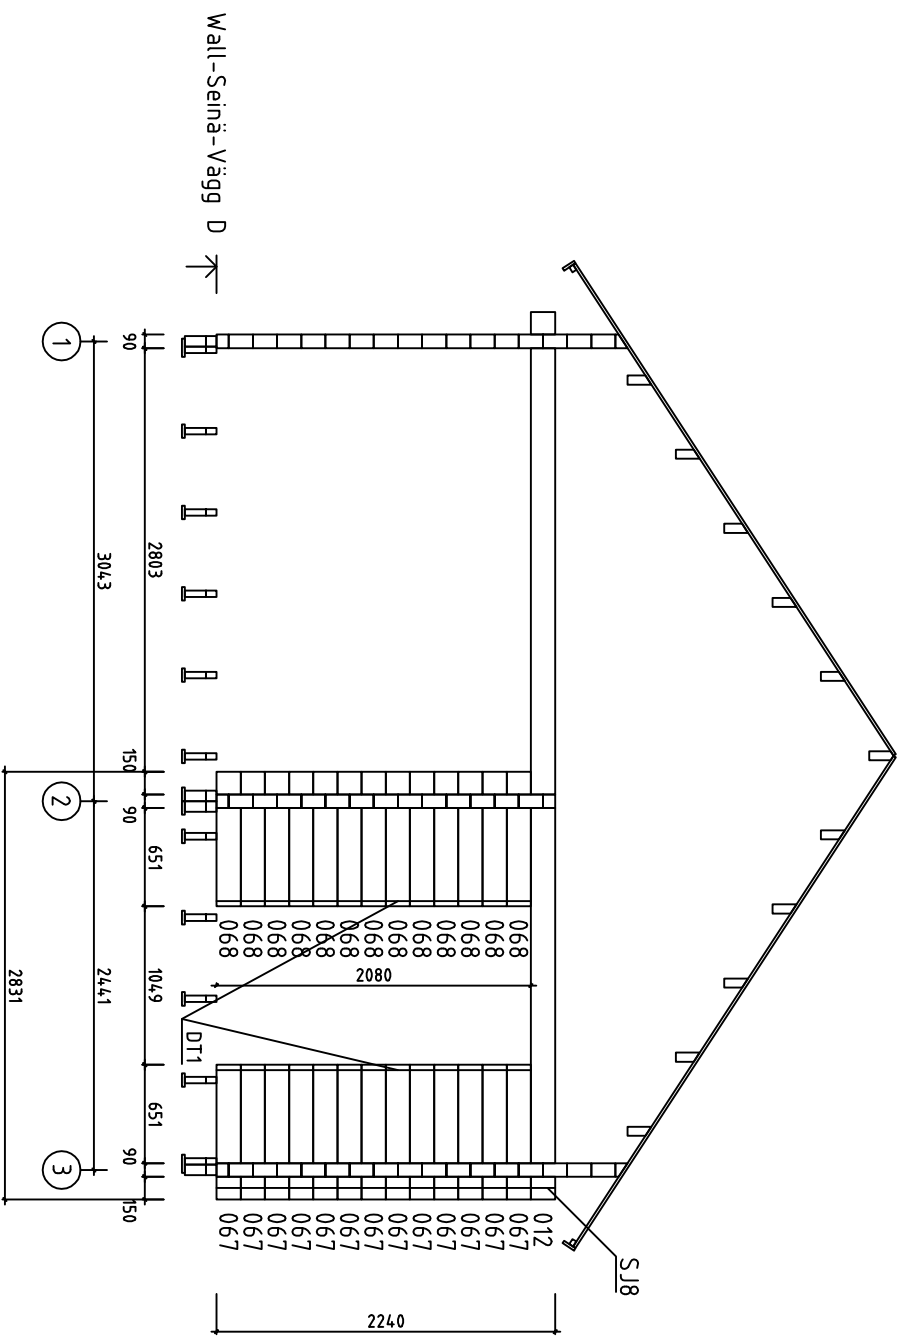

House	Amber 90	Sheet	9
Drawing	WALL-SEINÄ-VÄGG D	Scale	1:50
Material	90x160	Date	10.10.2014
Drawer	RP	File	Amber 90.dwg


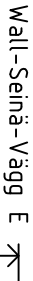


House	Amber 90	Sheet	10
Drawing	WALL-SEINÄ-VÄGG E	Scale	1:50
Material	90x160	Date	10.10.2014
Drawer	RP	File	Amber 90.dwg

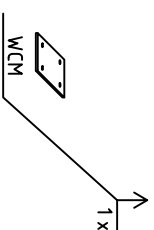


House	Amber 90	Sheet	12
Drawing	WALL-SEINÄ-VÄGG 2	Scale	1:50
Material	90x160	Date	10.10.2014
Drawer	RP	File	Amber 90.dwg

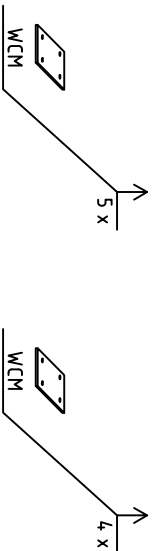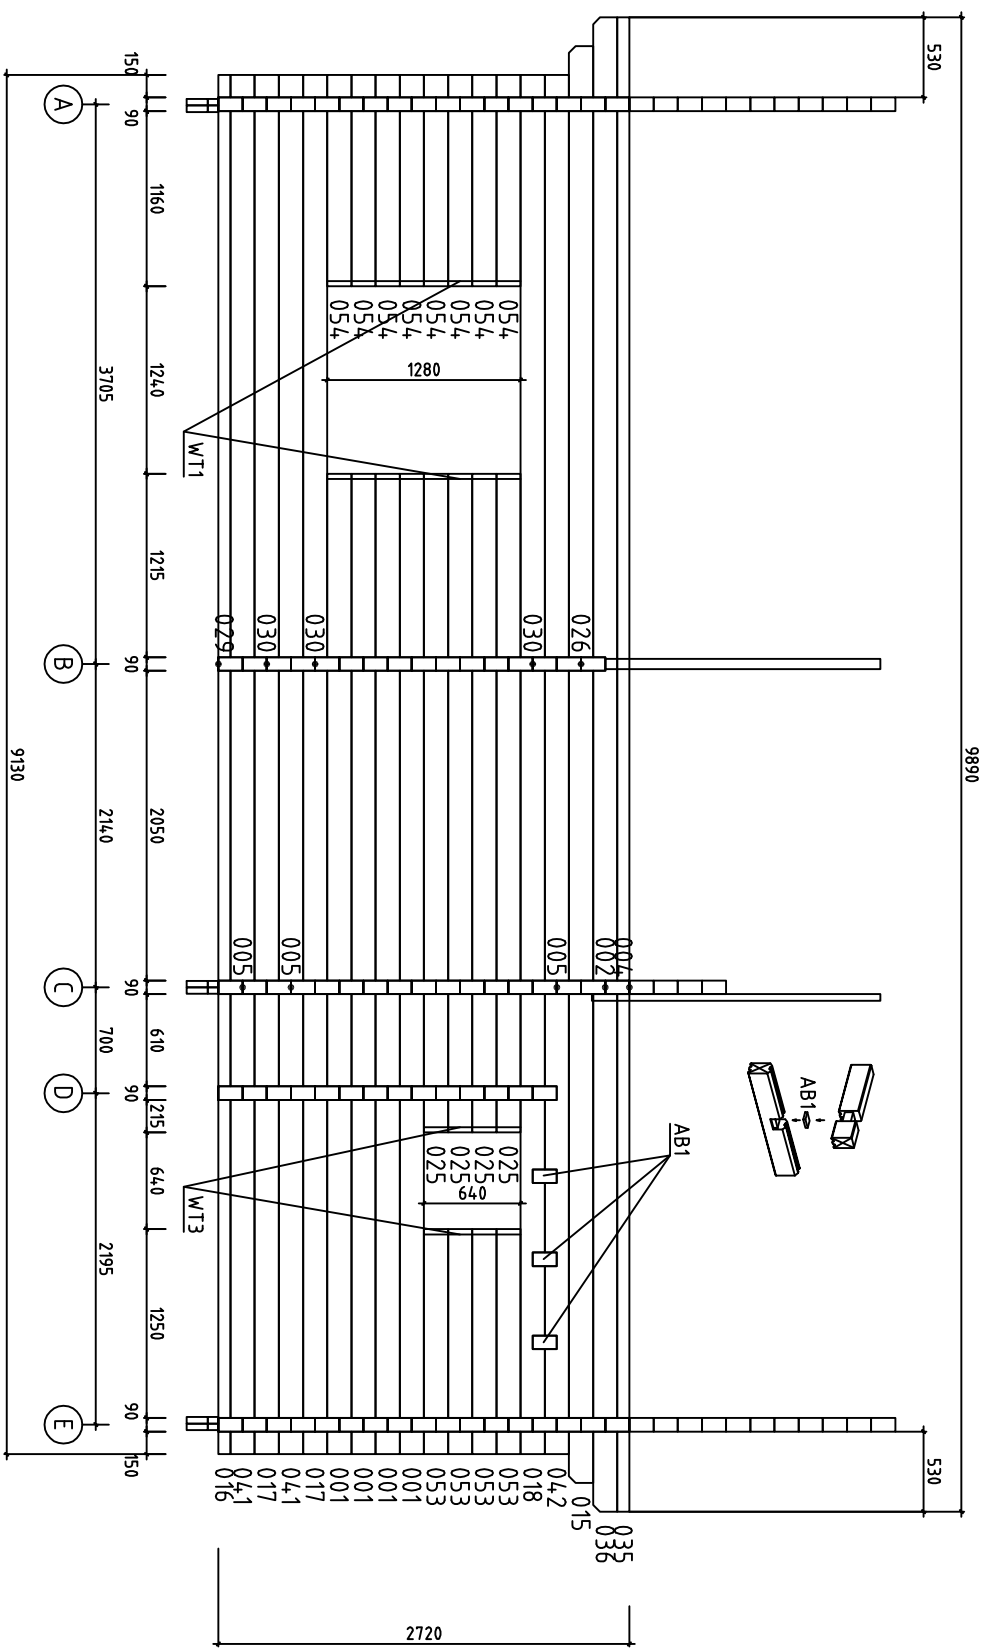
Wall-Seinä-Vägg 3



House	Amber 90	Sheet	13
Drawing	WALL-SEINÄ-VÄGG 3	Scale	1:50
Material	90x160	Date	10.10.2014
Drawer	RP	File	Amber 90.dwg

























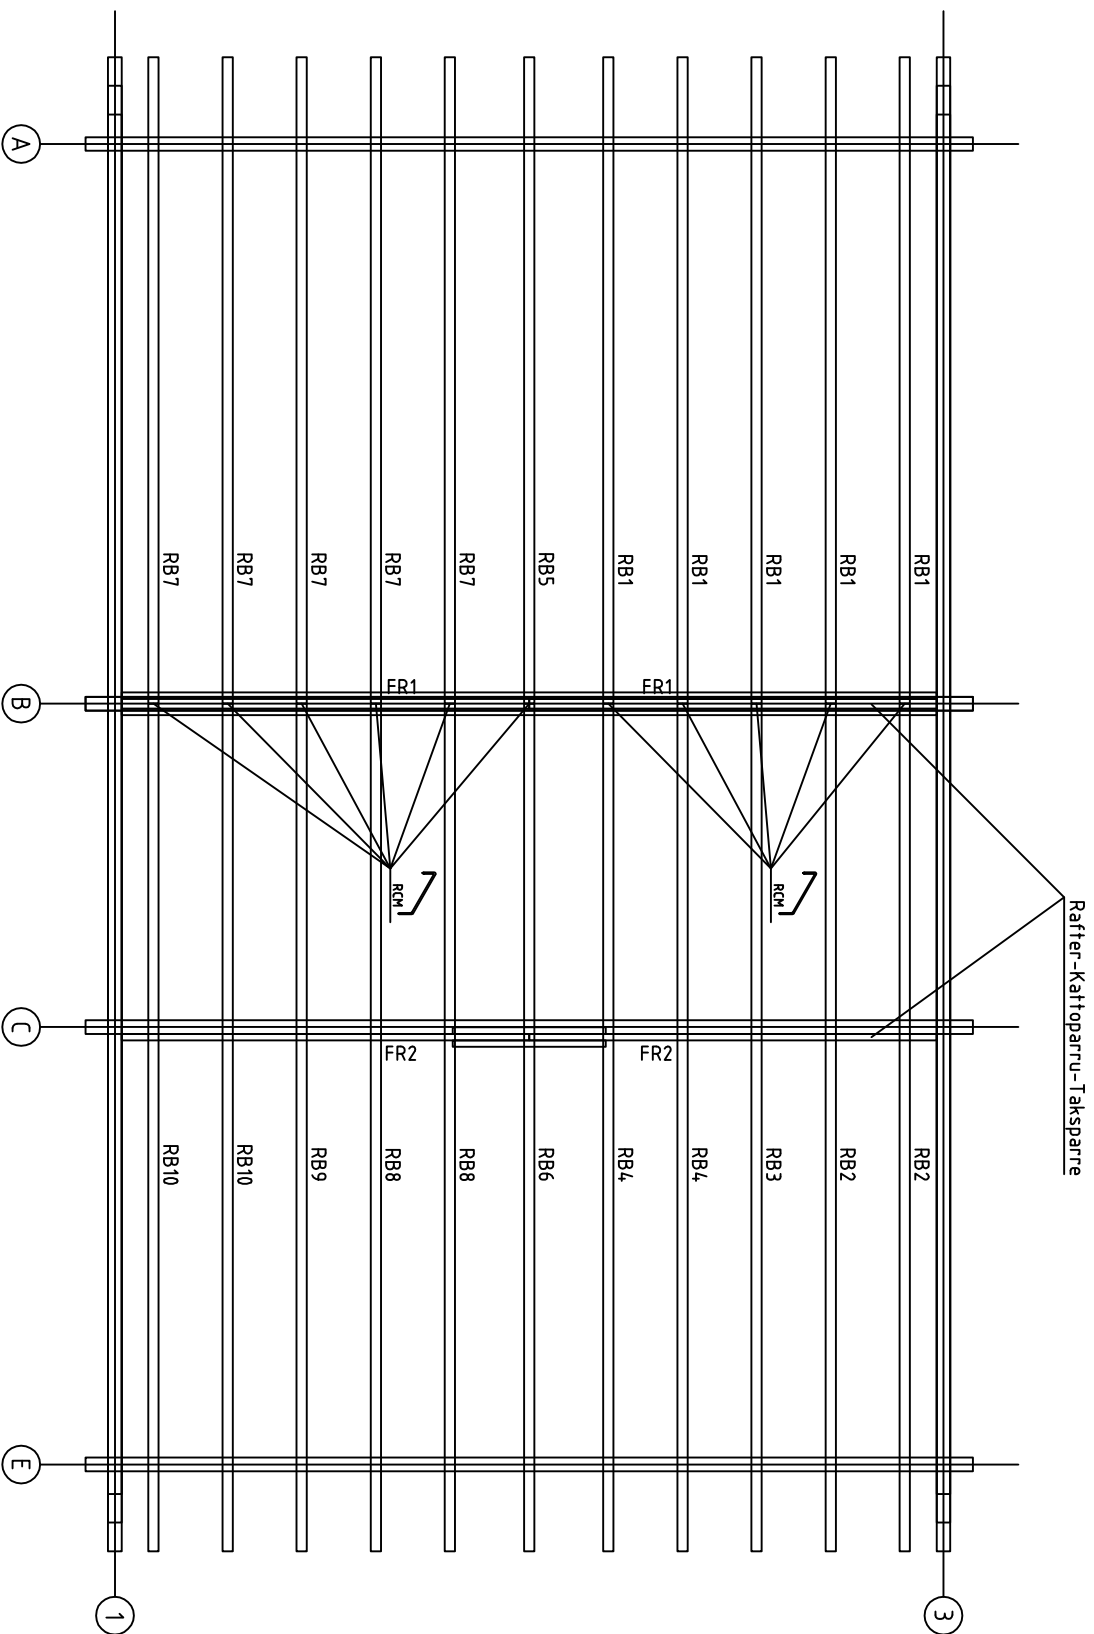



























House	Amber 90	Sheet	14
Drawing	PURLINS-KATTO-ORRET-TAKÅSAR	Scale	1:50
Material	68x190	Date	10.10.2014
Drawer	RP	File	Amber 90.dwg





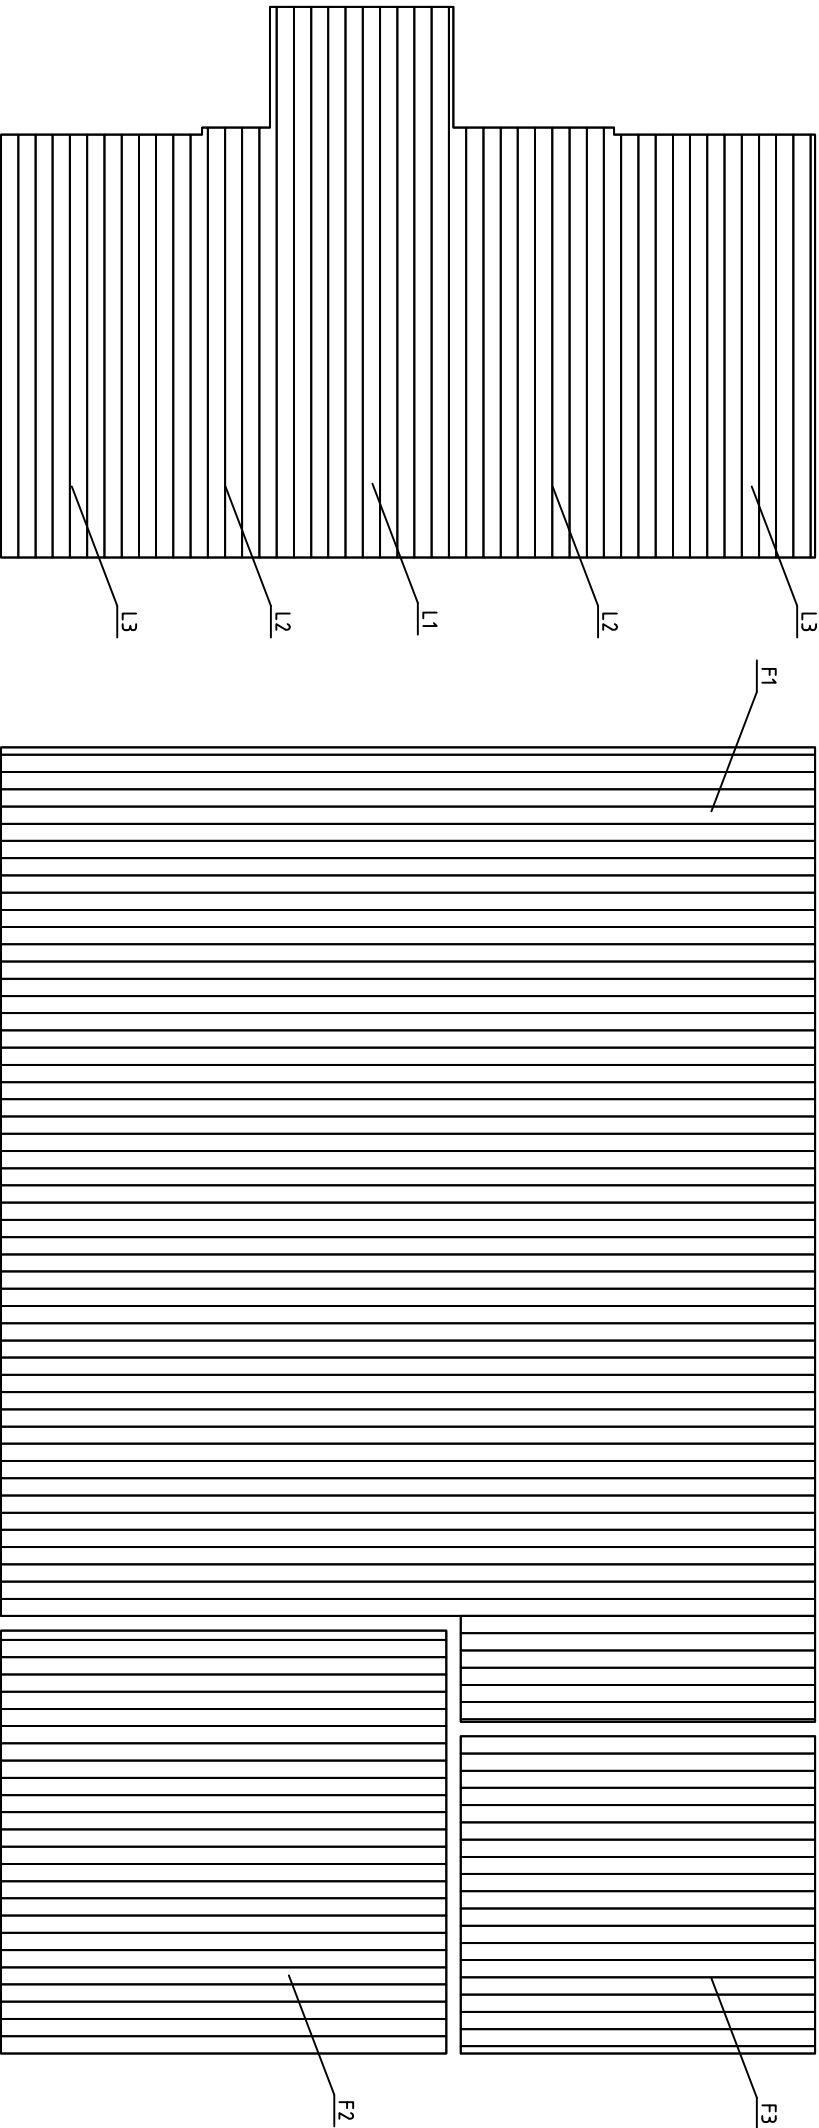










LOFT FLOORBOARD - PARVIA LATTIALATTIA - LOFT GOLVBRÄDE





House	Amber 90	Sheet	15
Drawing	FLOORBOARD-LATTIALAUTA-GOLVBRÄDE	Scale	1:50
Material	114,x19	Date	10.10.2014
Drawer	RP	File	Amber 90.dwg

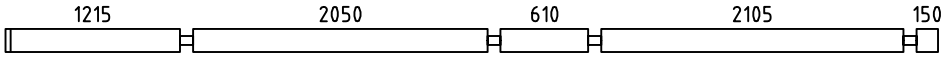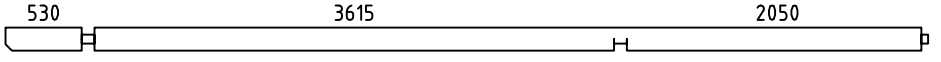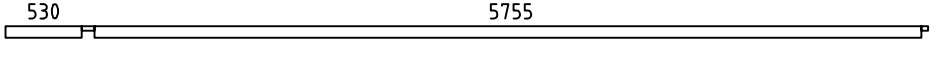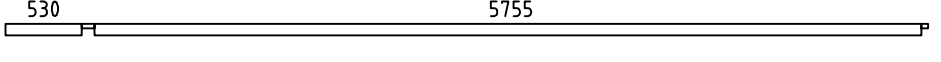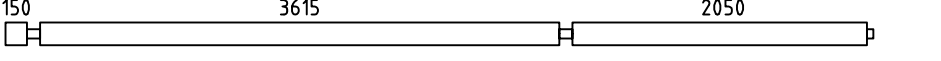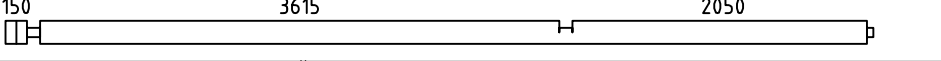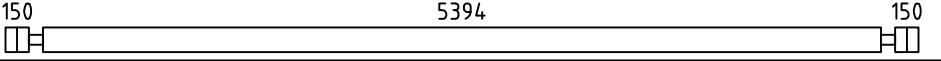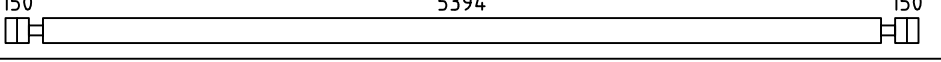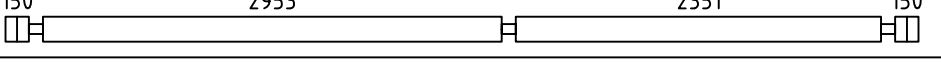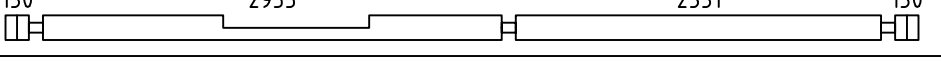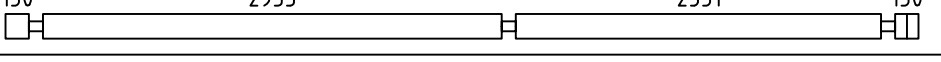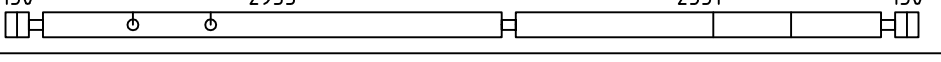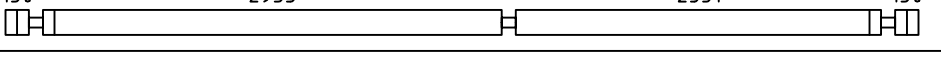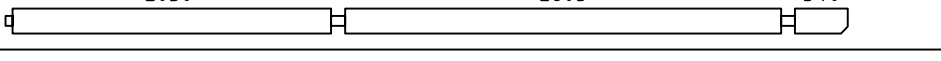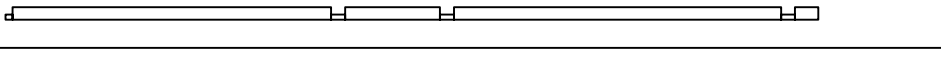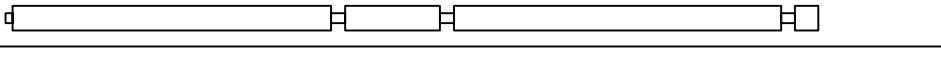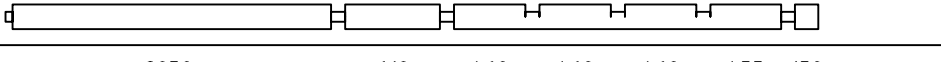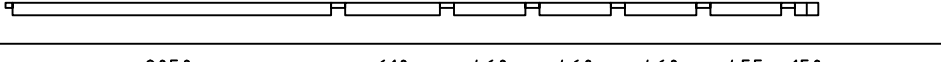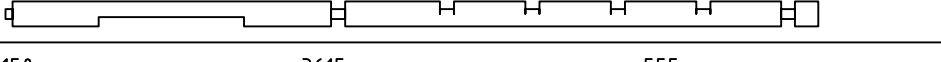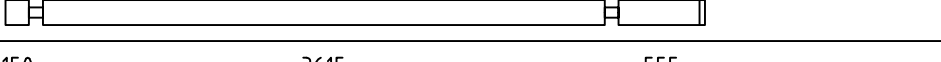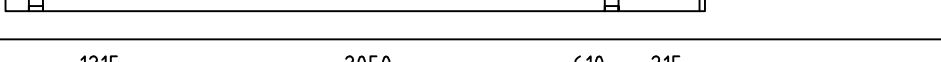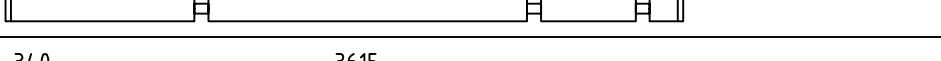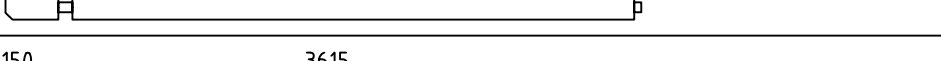
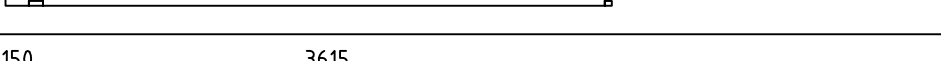
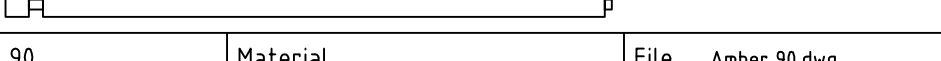
Pos	Amber 90	Pcs. St.	Profil(e) (mm)	L (mm)
001		4	90x160	6490
002		2	90x160	6420
003		1	90x80	6420
004		1	90x80	6420
005		4	90x160	6040
006		1	90x160	6040
007	SPARE BEAM - VARALLAPALKI - LAGERBJÄLKAR 	1	90x160	5874
009		4	90x160	5874
010		8	90x160	5874
011		1	90x160	5874
012		1	90x160	5874
013		1	90x160	5874
014		1	90x160	5874
015		2	90x160	5420
016		1	90x80	5230
017		2	90x160	5230
018		1	90x160	5230
019		1	90x80	5230
020		1	90x160	5230
023		12	90x160	4500
024		1	90x80	4500
025		4	90x160	4360
026		2	90x160	4090
029		1	90x80	3900
030		4	90x160	3900
House Amber 90		Material		File Amber 90.dwg
				Sheet 16

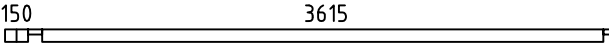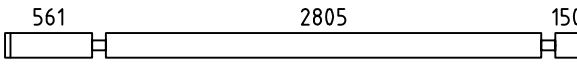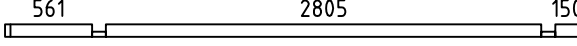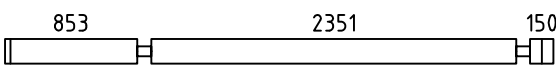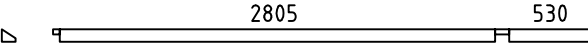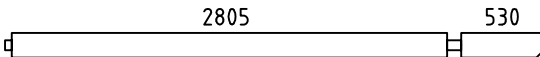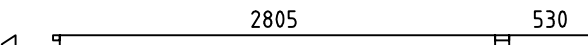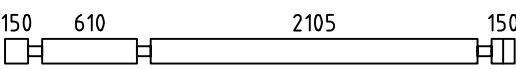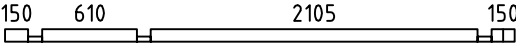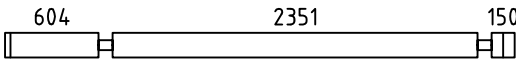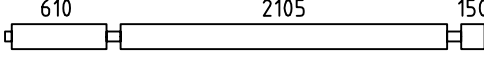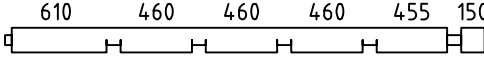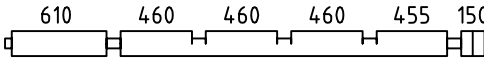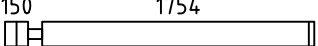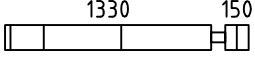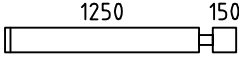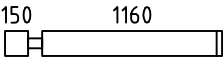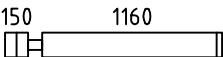
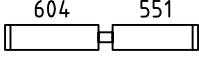
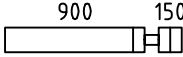
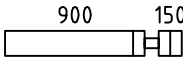
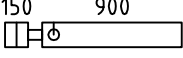
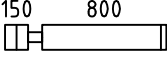
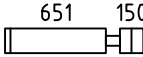
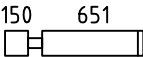
Pos	Amber 90	Pcs. St.	Profil(e) (mm)	L (mm)
031		1	90x80	3900
032		12	90x160	3696
033		1	90x80	3696
034		6	90x160	3534
035		1	90x80	3470
036		2	90x160	3470
037		1	90x80	3470
038		12	90x160	3285
039		1	90x80	3285
040		5	90x160	3285
041		2	90x160	3090
042		2	90x160	3090
043		1	90x160	3090
046		13	90x160	1994
052		4	90x160	1570
053		4	90x160	1490
054		8	90x160	1400
055		6	90x160	1400
056		8	90x160	1245
059		2	90x160	1140
060		14	90x160	1140
061		1	90x160	1140
064		13	90x160	1040
067		13	90x160	891
068		13	90x160	891
House Amber 90		Material		File Amber 90.dwg
			Sheet	17

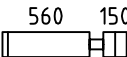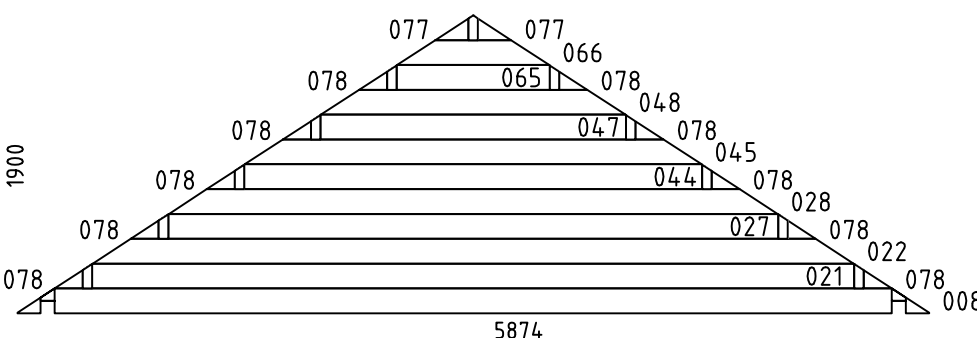
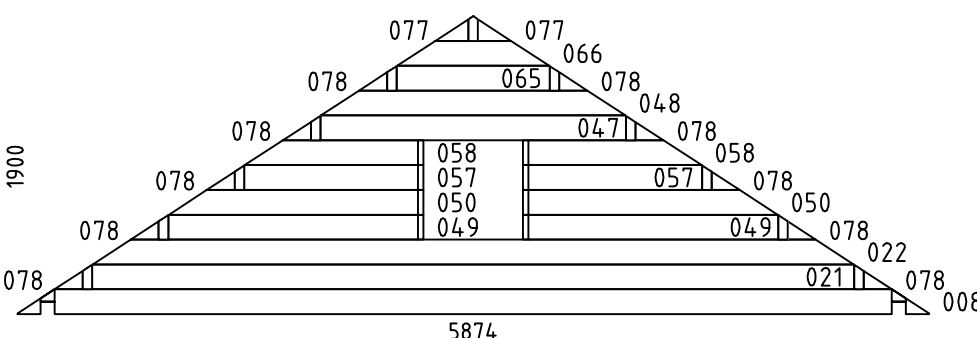
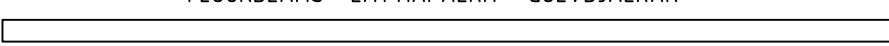
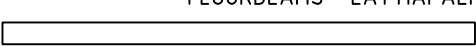
Pos	Amber 90	Pcs. St.	Profil(e) (mm)	L (mm)
069		8	90x160	800
072		25	90x160	390
073		1	90x80	390
074		13	90x160	390
075		12	90x160	390
076		1	90x160	390
WA-1		1	90x1900	5874
WC-1		1	90x800	5874
WE-1		1	90x1900	5874
LB1	 LOFT FLOOR BEAMS-PARVIAPALKIT-LOFTBJÄLKAR 2953 2351	3	90x160	5874
HB	HIT BLOCK-ASENNUSPALKI-MONTERINGSBJÄLKAR 	4	90x160	300
SB1	BALCONY PLATFORM SUPPORTING BEAMS-PARVEKETASON TUKIPALKIT- STÖDBALKAR FÖR BALKONGAVSATS 	2	70x140	1100
SB2	BALCONY PLATFORM SUPPORTING BEAMS-PARVEKETASON TUKIPALKIT- STÖDBALKAR FÖR BALKONGAVSATS 	1	70x140	800
FB9	FLOORBEAMS - LATTIAPALKIT - GOLVBJÄLKAR 	2	70x140	5751
FB17	FLOORBEAMS - LATTIAPALKIT - GOLVBJÄLKAR 	2	70x140	3045
House Amber 90		Material		File Amber 90.dwg
				Sheet 18

    
 
 
 
 
Pos	Amber 90	Pcs. St.	Profil(e) (mm)	L (mm)
FB11	FLOORBEAMS - LATTIAPALKIT - GOLVBJÄLKAR 	2	70x140	2801
FB10	FLOORBEAMS - LATTIAPALKIT - GOLVBJÄLKAR 	2	70x70	5751
FB18	FLOORBEAMS - LATTIAPALKIT - GOLVBJÄLKAR 	2	70x70	3045
FB12	FLOORBEAMS - LATTIAPALKIT - GOLVBJÄLKAR 	2	70x70	2801
FB13	FLOORBEAMS - LATTIAPALKIT - GOLVBJÄLKAR 	11	43x140	5751
FB1	FLOORBEAMS - LATTIAPALKIT - GOLVBJÄLKAR 	4	43x140	5554
FB5	FLOORBEAMS - LATTIAPALKIT - GOLVBJÄLKAR 	2	43x140	3008
FB15	FLOORBEAMS - LATTIAPALKIT - GOLVBJÄLKAR 	11	43x140	2801
FB7	FLOORBEAMS - LATTIAPALKIT - GOLVBJÄLKAR 	2	43x140	2406
FB3	FLOORBEAMS - LATTIAPALKIT - GOLVBJÄLKAR 	6	43x140	495
FB14	FLOORBEAMS - LATTIAPALKIT - GOLVBJÄLKAR 	11	43x70	5751
FB2	FLOORBEAMS - LATTIAPALKIT - GOLVBJÄLKAR 	4	43x70	5554
FB6	FLOORBEAMS - LATTIAPALKIT - GOLVBJÄLKAR 	2	43x70	3008
FB16	FLOORBEAMS - LATTIAPALKIT - GOLVBJÄLKAR 	11	43x70	2801
FB8	FLOORBEAMS - LATTIAPALKIT - GOLVBJÄLKAR 	2	43x70	2406
FB4	FLOORBEAMS - LATTIAPALKIT - GOLVBJÄLKAR 	6	43x70	495
BBi1	COUNTERFLOOR HOLDING BOARDS-ROSSIPOHJAA KANNATTELEVAT LAUDAT-BRÄDER SOM HALLER TROSSBOTTEN 	4	120x19	4389
BBi2	COUNTERFLOOR HOLDING BOARDS-ROSSIPOHJAA KANNATTELEVAT LAUDAT-BRÄDER SOM HALLER TROSSBOTTEN 	18	90x19	4389
BBi3	COUNTERFLOOR HOLDING BOARDS-ROSSIPOHJAA KANNATTELEVAT LAUDAT-BRÄDER SOM HALLER TROSSBOTTEN 	2	90x19	3140
FS1	SLEEPING FLOOR SUPPORTING SLAT-PARVIALATTIA TUKILISTA -LOFTGOLVLIST 	2	43x43	2951
FS2	SLEEPING FLOOR SUPPORTING SLAT-PARVIALATTIA TUKILISTA -LOFTGOLVLIST 	2	43x43	2349
P1	POST - PALKI - BJÄLKE 	1	90x90	1985
FR1	RAFTER - KATTOPARRU - TAKSPARRE 	2	190x68	3220
FR6	RAFTER - KATTOPARRU - TAKSPARRE 	2	190x68	140
FR3	RAFTER - KATTOPARRU - TAKSPARRE 	2	140x43	5394
House Amber 90		Material		File Amber 90.dwg
				Sheet 19

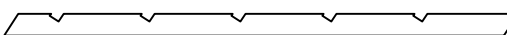 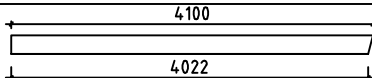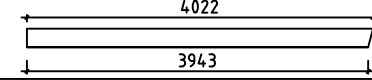
Pos	Amber 90		Pcs. St.	Profil(e) (mm)	L (mm)
FR2	RAFTER - KATTOPARRU - TAKSPARRE 		2	140x43	3279
FR4	RAFTER - KATTOPARRU - TAKSPARRE 		2	140x43	2939
FR5	RAFTER - KATTOPARRU - TAKSPARRE 		2	140x43	984
RB2	 2095	PURLINS - KATTO - ORRET - TAKASAR 2805 530	2	68x190	5610
RB3	 2095	PURLINS - KATTO - ORRET - TAKASAR 2805 530	1	68x190	5610
RB10	 2095	PURLINS - KATTO - ORRET - TAKASAR 2805 530	2	68x190	5610
RB9	 2095	PURLINS - KATTO - ORRET - TAKASAR 2805 530	1	68x190	5610
RB4	 4990	PURLINS - KATTO - ORRET - TAKASAR 530	2	68x190	5610
RB8	 4990	PURLINS - KATTO - ORRET - TAKASAR 530	2	68x190	5610
RB6	 4990	PURLINS - KATTO - ORRET - TAKASAR 530	1	68x190	5610
RB1	 530	PURLINS - KATTO - ORRET - TAKASAR 3660	5	68x190	4280
RB7	 530	PURLINS - KATTO - ORRET - TAKASAR 3660	5	68x190	4280
RB5	 530	PURLINS - KATTO - ORRET - TAKASAR 3660	1	68x190	4280
F1	FLOORBOARD - LATTIALAUTA - GOLVBRÄDE  or		51+1 66+1	114x19 88x19	5388
F2	FLOORBOARD - LATTIALAUTA - GOLVBRÄDE  or		25+1 33+1	114x19 88x19	2947
F3	FLOORBOARD - LATTIALAUTA - GOLVBRÄDE  or		26+1 34+1	114x19 88x19	2345
L1	LOFT BOARD - PARVIALATTIA - LOFTGOLV  or		12+1 16+1	114x19 88x19	3646
L2	LOFT BOARD - PARVIALATTIA - LOFTGOLV  or		13+1 17+1	114x19 88x19	2846
L3	LOFT BOARD - PARVIALATTIA - LOFTGOLV  or		23+1 30+1	114x19 88x19	2799
R1	ROOFBOARD - KATTOLAUTA - TAKBRÄDE  or		174+2 226+2	114x19 88x19	3880
FF1	SKIRTING SLAT - LATTIALISTA - GOLVLIST 			19x35	70 m
GB1	GABLE BOARD - KAAPELILAUTA - VINDBRÄDE		4	19x120	4100
GB2	GABLE BOARD - KAAPELILAUTA - VINDBRÄDE		4	19x120	4022
GS1	BOARD MATCHING WITH GABLE BOARD-KAAPELILAUTA VASTAVA LAUTA-BRÄDE OVANPA VINDBRÄDE 		4	19x70	3930
EB1	EAVE BOARD - RÄYSTÄSLAUTA - TAKFOTBRÄDE 		6	19x90	3296
House	Amber 90	Material	File	Amber 90.dwg	Sheet 20

 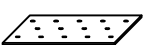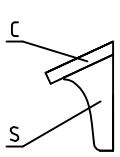Pos	Amber 90		Pcs. St.	Profil(e) (mm)	L (mm)
ES1	EAVE SLAT - RÄYSTÄSLISTA - TAKFOTLIST		6	30x40	3296
DB1	DECORATIVE - KORISTE - PRYDNADS		2	19x90	200
PR1	POST REGULATOR		1		
SJ1	SCREW JOINT-KIERRETANKO-GÄNGSTAPP		6	ØM10	2640
SJ2	SCREW JOINT-KIERRETANKO-GÄNGSTAPP		1	ØM10	990
SJ3	SCREW JOINT-KIERRETANKO-GÄNGSTAPP		1	ØM10	1390
SJ4	SCREW JOINT-KIERRETANKO-GÄNGSTAPP		1	ØM10	1200
SJ5	SCREW JOINT-KIERRETANKO-GÄNGSTAPP		1	ØM10	880
SJ6	SCREW JOINT-KIERRETANKO-GÄNGSTAPP		2	ØM10	2480
SJ7	SCREW JOINT-KIERRETANKO-GÄNGSTAPP		2	ØM10	2590
SJ8	SCREW JOINT-KIERRETANKO-GÄNGSTAPP		3	ØM10	2270
AB1	ASSEMBLING BOARD-ASENNUSLAUTA-MONTERINGSBRÄDE		11	19x75	70
RCM	ROOFBEAMS CONNECTING METAL-METALL FÖR SAMMANFOGNING AV TAKASAR-KATTO-ORRE YHTEENLITYSMETALLT		11	Ø6	200
WCM	WALLBEAMS CONNECTING METAL-METALLPLATTA FÖR SAMMANFOGNING AV VÄGGEN BALKAR-SEINÄPALKKEJA METALLISET YHTEENLIITYMISLAATAT		14	2x60	60
FRCM	RAFTER CONNECTING METAL-METALLPLATTA FÖR SAMMANFOGNING AV TAKSPARRE-KATTOPARRU METALLISET YHTEENLIITYMISLAATAT		4	2x80	200
SC1	STEEL CORNER-KULMARATA-VINKELÄRN FOR-VARTEN-FÖR	FB, FR3 	100	90x90	65
DT1	DOOR ASSEMBLING PROFILE-OVEN ASENNUSPROFIILI -DÖRR MONTERINGSPROFIL		6	43x90	1990
DT2	DOOR ASSEMBLING PROFILE-OVEN ASENNUSPROFIILI -DÖRR MONTERINGSPROFIL		2	43x90	1950
DT3	ASSEMBLING PROFILE-ASENNUSPROFIILI-MONTERINGSPROFIL		2	43x90	1120
WT1	WINDOW ASSEMBLING PROFILE-IKKUNA ASENNUSPROFIILI -FÖNSTER MONTERINGSPROFIL		4	43x90	1230
WT2	WINDOW ASSEMBLING PROFILE-IKKUNA ASENNUSPROFIILI -FÖNSTER MONTERINGSPROFIL		2	43x90	910
WT3	WINDOW ASSEMBLING PROFILE-IKKUNA ASENNUSPROFIILI -FÖNSTER MONTERINGSPROFIL		4	43x90	590
C	COVERING BOARD-PEITELAUTA-TÄCKBRÄDA		1	19x120	1740
C	COVERING BOARD-PEITELAUTA-TÄCKBRÄDA		1	19x120	1430
C	COVERING BOARD-PEITELAUTA-TÄCKBRÄDA		1	19x120	1130
C	COVERING BOARD-PEITELAUTA-TÄCKBRÄDA		1	19x120	830
S	SUPPORT BOARD-TUKILAUTA-STÖDBRÄDA		8	19x79	155
House Amber 90		Material	File Amber 90.dwg		Sheet 21

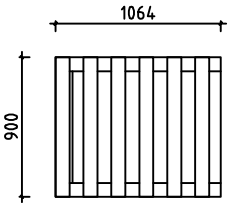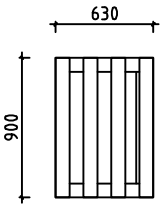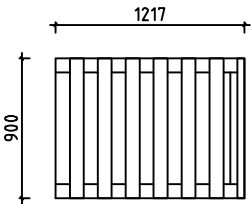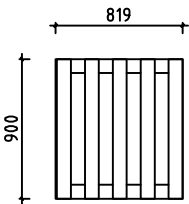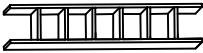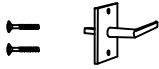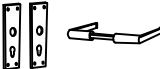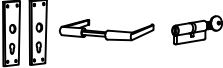
Pos	Amber 90	Pcs. St.	Profil(e) (mm)	L (mm)
B1	BOARD-LAUTA-BRÄDE	1	19x70	1044
BB1	BALCONY BANISTER-PARVEKKEEN KAIDE-BALKONGRÄCKE 	1	62x900	1064
B2	BOARD-LAUTA-BRÄDE	1	19x70	610
BB2	BALCONY BANISTER-PARVEKKEEN KAIDE-BALKONGRÄCKE 	1	62x900	630
B3	BOARD-LAUTA-BRÄDE	1	19x70	1287
BB3	BALCONY BANISTER-PARVEKKEEN KAIDE-BALKONGRÄCKE 	1	62x900	1217
B4	BOARD-LAUTA-BRÄDE	1	19x70	730
BB4	BALCONY BANISTER-PARVEKKEEN KAIDE-BALKONGRÄCKE 	1	62x900	819
	HOLE COVER 	4		
	LADDER-TIKAPUUT-STEIGE 	1	700	2476
	HANDRAIL-KAIDE-LEDSTANG 	1	40x70	2450
	WINDOW HANDLE-IKKUNA KAHVA-FÖNSTER HANDTAG 	7		
	DOOR HANDLE-OVEN KAHVA-DÖRR HANDTAG 	3		
	DOOR LOCK+KEYS-OVENLUKKO+AVAIN-DÖRRLAS+NYCKLAR 	3		
	DOOR HANDLE, LOCK + KEYS-OVEN KAHVA, OVENLUKKO + AVAIN-DÖRR HANDTAG, DÖRRLAS + NYCKLAR 	1		
House	Amber 90	Material	File	Amber 90.dwg
			Sheet	22

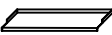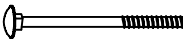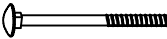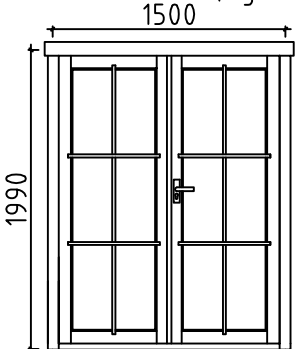Pos	Amber 90		Pcs. St.	Profil(e) (mm)	L (mm)
	DOUBLEDOR FRAME SET		1		
	DOOR CROSSES-OVENLISTAT-DÖRRLIST		2		
	WINDOW CROSSES-IKKUNALISTAT-FÖNSTERLIST		4		
	WINDOW CROSSES-IKKUNALISTAT-FÖNSTERLIST		1		
	WINDOW CROSSES-IKKUNALISTAT-FÖNSTERLIST		2		
	WINDOW WATER SILL		2		
	WINDOW WATER SILL		1		
	WINDOW WATER SILL		2		
	BOLT-BULTTI-BULT FOR-VARTEN-FÖR	FR1 	18	M10	180
	BOLT-BULTTI-BULT FOR-VARTEN-FÖR	FR2, FR5 	28	M10	150
	WASHER-ALUSLAATTA-BRICKA FOR-VARTEN-FÖR	FR1, FR2, FR5 	46	M10	
	NUT-MUTTERI-MUTTER FOR-VARTEN-FÖR	FR1, FR2, FR5 	46	M10	
	NAILS-NAULAT-SPIKAR FOR-VARTEN-FÖR	FF1 	200	Ø2.0	40
	NAILS-NAULAT-SPIKAR FOR-VARTEN-FÖR	F1, F2, F3, L1, L2, L3, R1 BBI1, BBI2 	3500	Ø2.5	60
	SCREWS-RUUVIT-SKRUVAR FOR-VARTEN-FÖR	SC1, WCM, FRCM 	1000	Ø3.5	35
	SCREWS-RUUVIT-SKRUVAR FOR-VARTEN-FÖR	GB1, GB2, GS1, EB1, ES1, DB1 B1, B2, B3, B4, C 	170	Ø4.5	50
	SCREWS-RUUVIT-SKRUVAR FOR-VARTEN-FÖR	B1, B2, B3, B4, S 	30	Ø4.5	70
	SCREWS-RUUVIT-SKRUVAR FOR-VARTEN-FÖR	FS1, FS2, BB1, BB2, BB3, BB4 	40	Ø4.5	90
	SCREWS-RUUVIT-SKRUVAR FOR-VARTEN-FÖR	FB1 - FB18 003, 004, 016, 019, 024, 029 031, 033, 035, 037, 039, 073 	200	Ø5.0	120
	SCREWS-RUUVIT-SKRUVAR FOR-VARTEN-FÖR	RB1 - RB10, P1, LB1, SB1 SB2, BB1, BB2, BB3, BB4 	60	Ø6.0	160
	DOOR-OVI-DÖRR (right-oikea-höger) ORT__ST 	P	1	1500	1990
House	Amber 90	Material	File Amber 90.dwg		Sheet 23

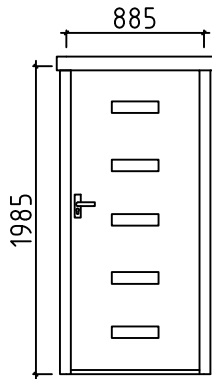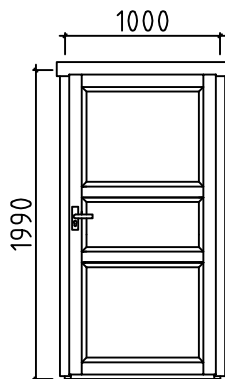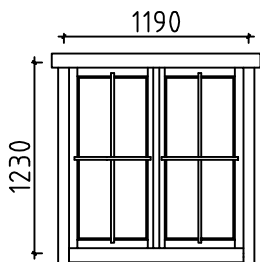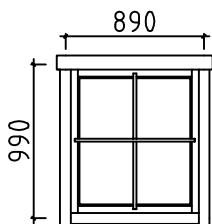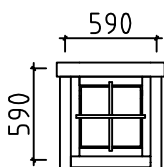
Pos	Amber 90	Pcs. St.	Profil(e) (mm)	L (mm)	
	D00R-OVI-DÖRR (right-oikea-höger) SVE_5K 	P	1	885 1985	
	D00R-OVI-DÖRR (1x right-oikea-höger; 1x left-jäljellä-vänster) AST 	P+V	1+1	1000 1990	
	WINDOW-IKKUNAN-FÖNSTER ORT_ST 		2	1190 1230	
	WINDOW-IKKUNAN-FÖNSTER (right-oikea-höger) ORT_ST 	P	1	890 990	
	WINDOW-IKKUNAN-FÖNSTER (right-oikea-höger) ORT_ST 	P	2	590 590	
House Amber 90		Material		File Amber 90.dwg	Sheet 24

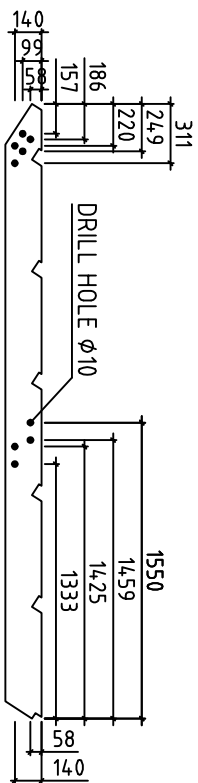

FR1 / 2
190x68

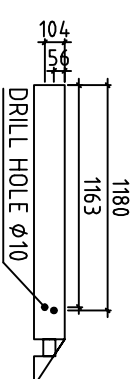


051 / 2

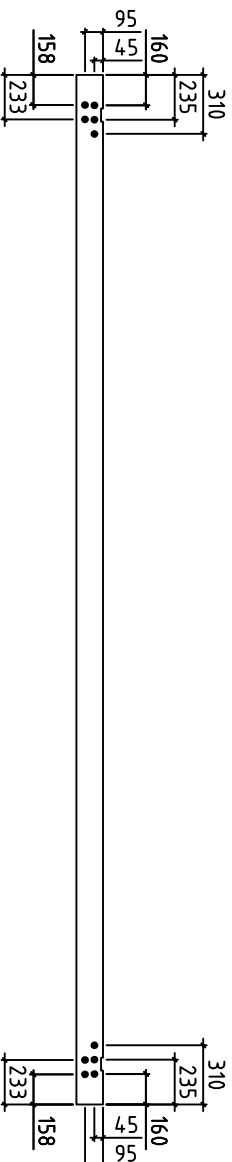


FR3 / 2
140x43



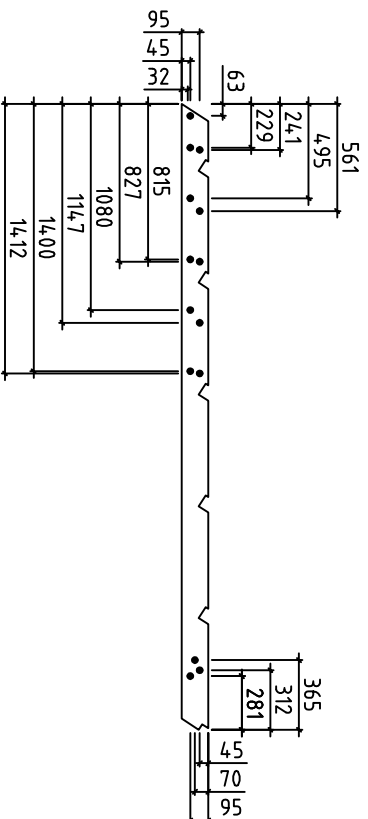
052 / 2




FR2 / 2
140x43

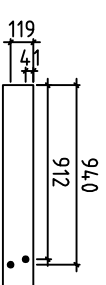


062 / 2

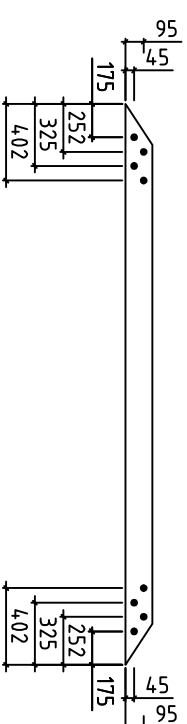


FR4 / 2
140x43

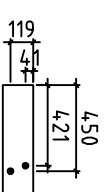

070 / 2

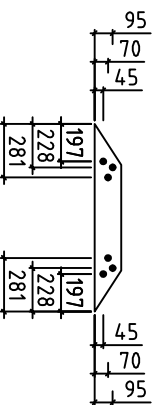

FR5 / 2
140x43

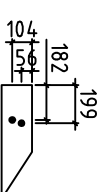

071 / 2

#001	3	6490	4	#041	3	3090	2
#002	1,3	6420	2	#042	1,3	3090	2
#003	1	6420	1	#043	2	3090	1
#004	3	6420	1	#044	A	2950	1
#005	1,3	6040	4	#045	A	2942	1
#006	2	6040	1	#046	C	1994	13
#007		5874	1	#047	A,E	1970	2
#008	A,E	5874	2	#048	A,E	1961	2
#009	A,E	5874	4	#049	E	1646	2
#010	A,E	5874	8	#050	E	1641	2
#011	E	5874	1	#051	C	1570	2
#012	D	5874	1	#052	C	1570	4
#013	C	5874	1	#053	3	1490	4
#014	B	5874	1	#054	3	1400	8
#015	1,3	5420	2	#055	E	1400	6
#016	3	5230	1	#056	A	1245	8
#017	3	5230	2	#057	E	1155	2
#018	3	5230	1	#058	E	1151	2
#019	2	5230	1	#059	B	1140	2
#020	1	5230	1	#060	B	1140	14
#021	A,E	4912	2	#061	B	1140	1
#022	A,E	4904	2	#062	C	1089	2
#023	1	4500	12	#063	C	1085	2
#024	1	4500	1	#064	A	1040	13
#025	3	4360	4	#065	A,E	989	2
#026	1,3	4090	2	#066	A,E	981	2
#027	A	3931	1	#067	D	891	13
#028	A	3923	1	#068	D	891	13
#029	3	3900	1	#069	A	800	8
#030	1,3	3900	4	#070	C	599	2
#031	2	3900	1	#071	C	594	2
#032	1	3696	12	#072	2,C	390	25
#033	1	3696	1	#073	2	390	1
#034	E	3534	6	#074	C	390	13
#035	3	3470	1	#075	B	390	12
#036	1,3	3470	2	#076	B	390	1
#037	1	3470	1	#077	A,E	215	4
#038	2	3285	12	#078	A,C,E	181	24
#039	2	3285	1				
#040	A	3285	5				