



PLAN

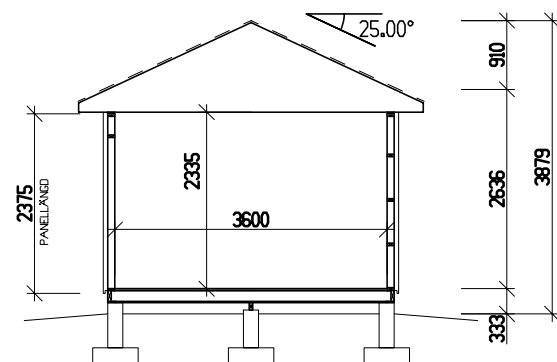


SEKTION

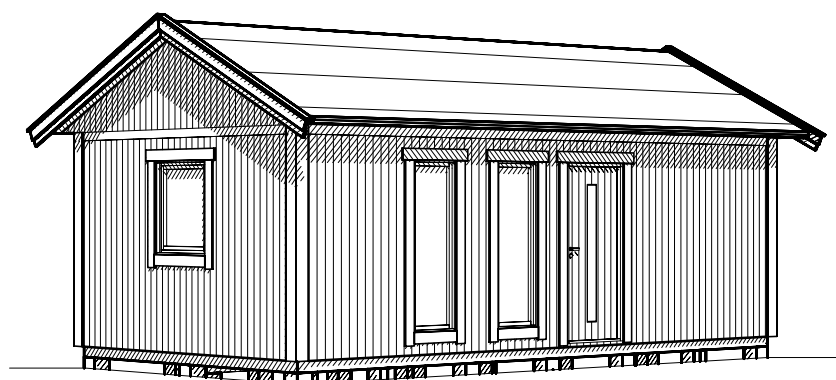


PERSPEKTIV


PANEL: FUNKISPANEL 22x120.  
 STOMME: 34x95.  
 OISOLERAT.  
 BJÄLKLÄG 45x145.  
 GRUNDLÄGGNING: PLINT GRUND.  
 LEVERANSOMFATTNING ENLIGT AVTAL.

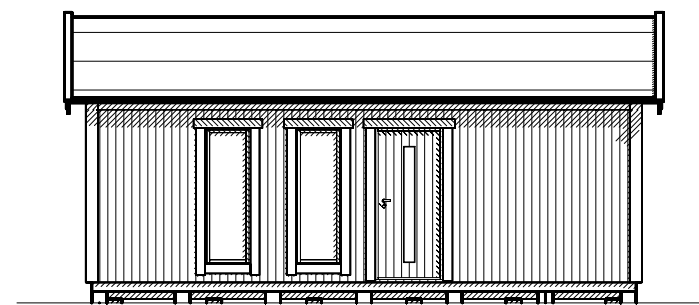


FASAD MOT

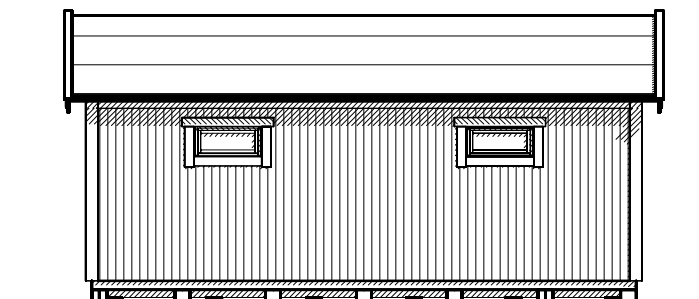

FASAD MOT

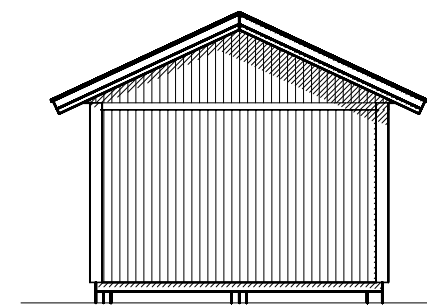

FASAD MOT

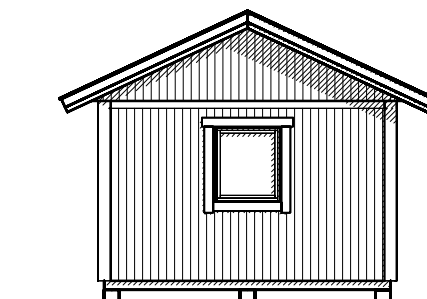

FASAD MOT

BET	ANT	ÄNDRINGEN AVSER	DATUM	SIGN
<b>FÖRSLAGSRITNING</b>				
NYBYGGNAD AV FRITIDSHUS				
PLAN, FASAD & SEKTION VIBO NJUTA 29 – ELEGANT				
UPPDRAG NR/RITN. NR XXXX		RITAD/KONSTR AV PH		
DATUM 2018-08-31		HANDLÄGGARE		
ANSVARIG		SKALA 1:100, A3	NUMMER A01	BET