




Pulpetstomme L3930 D4130  
Planvy centrummått stolpar

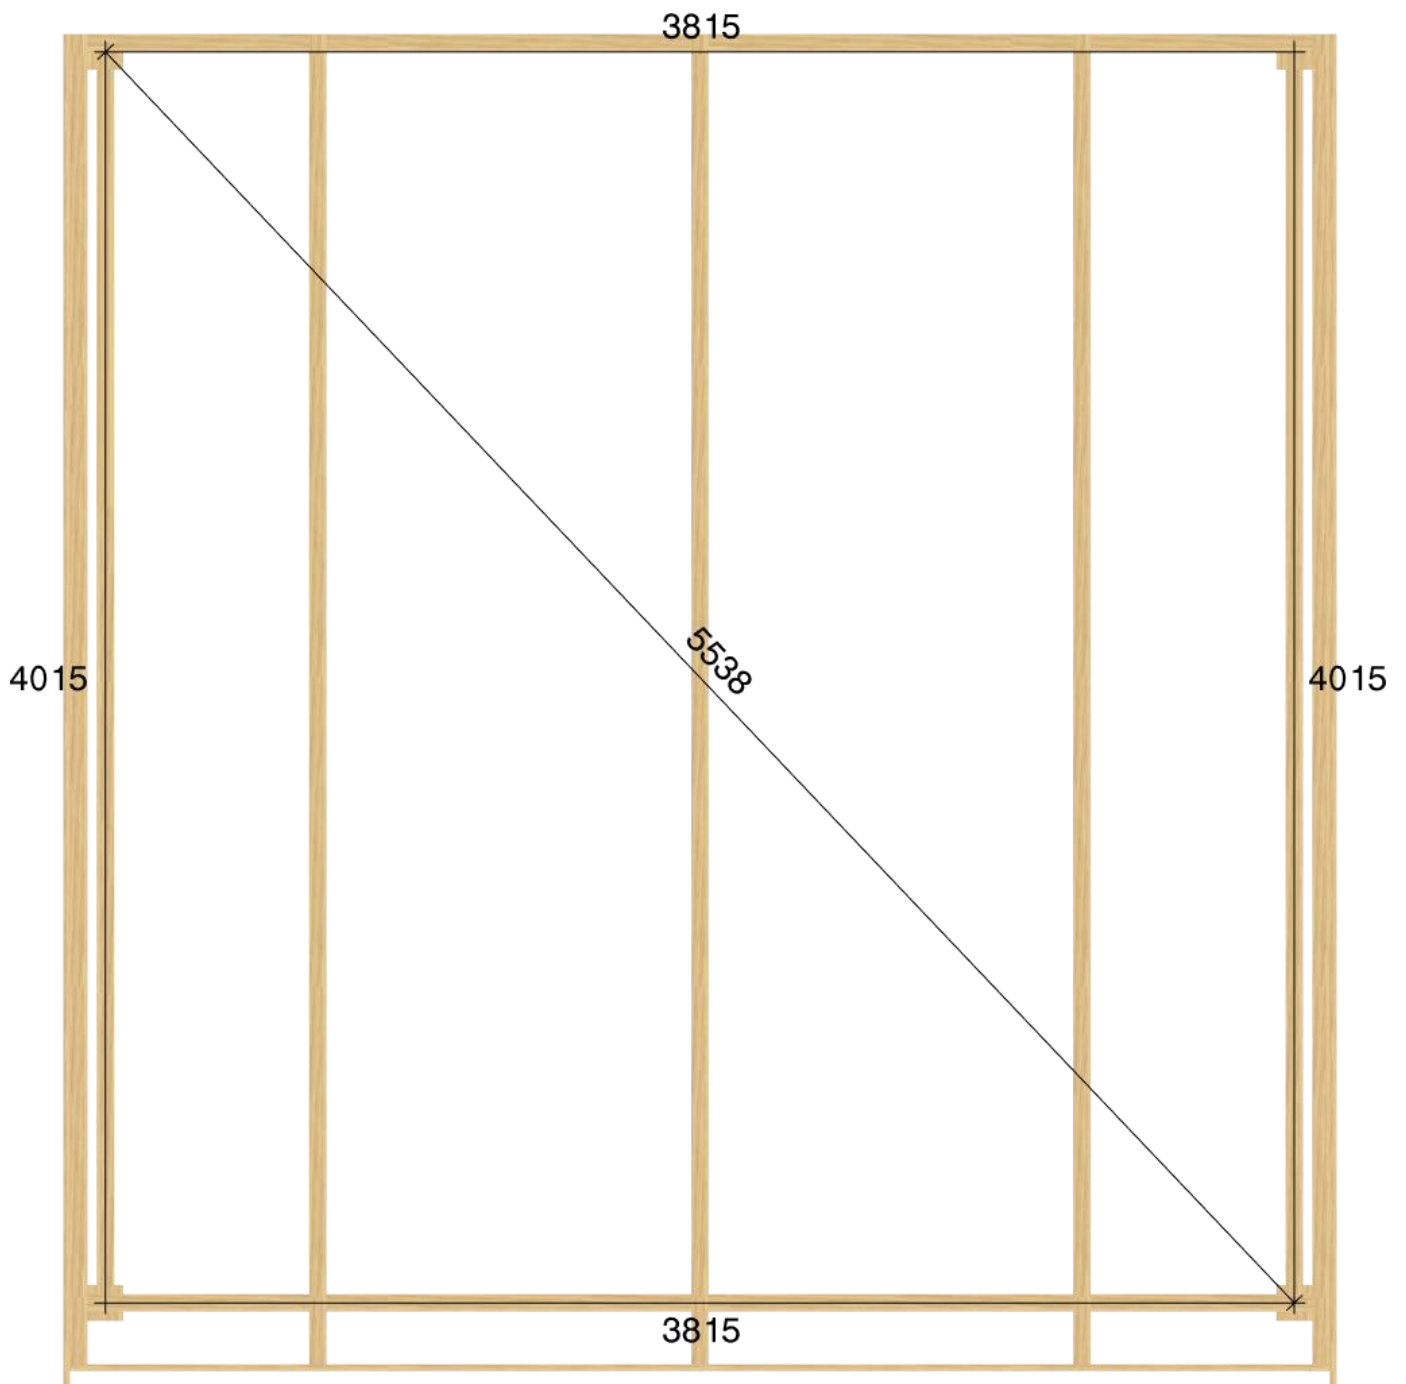


Planvy yttermått

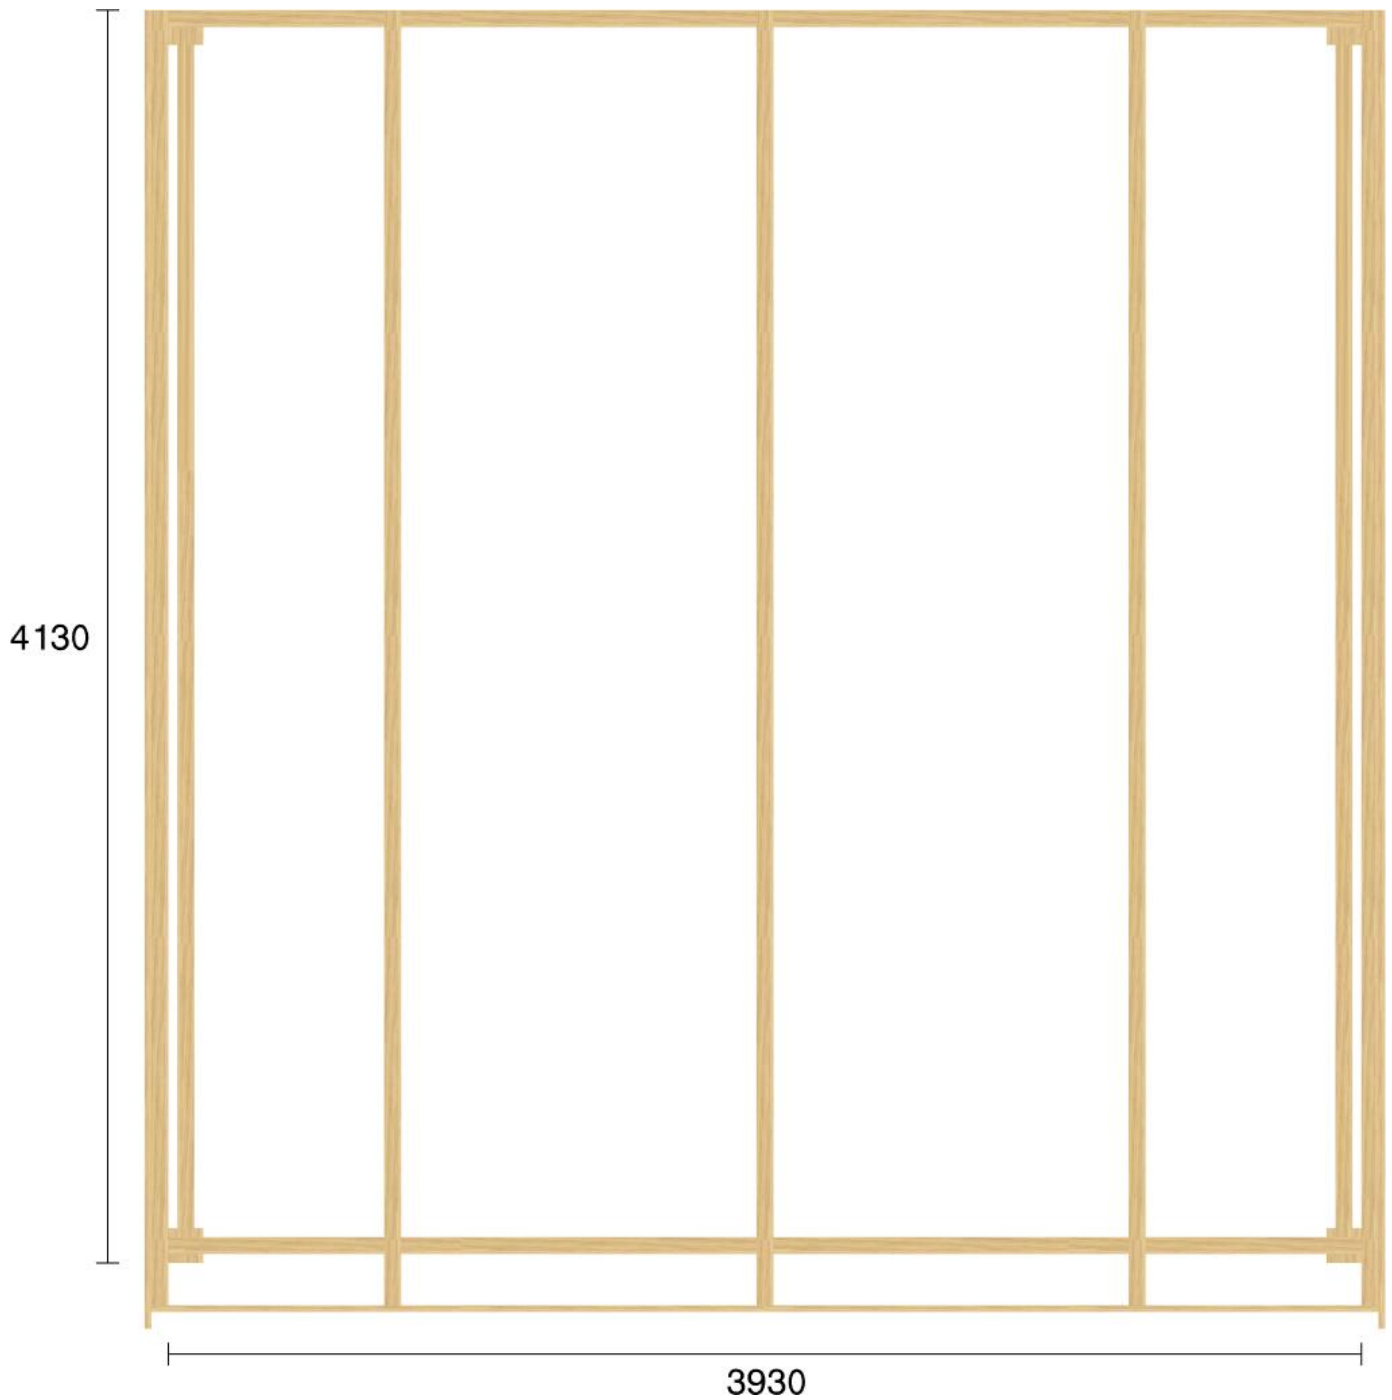


Elevationsvy front yttermått

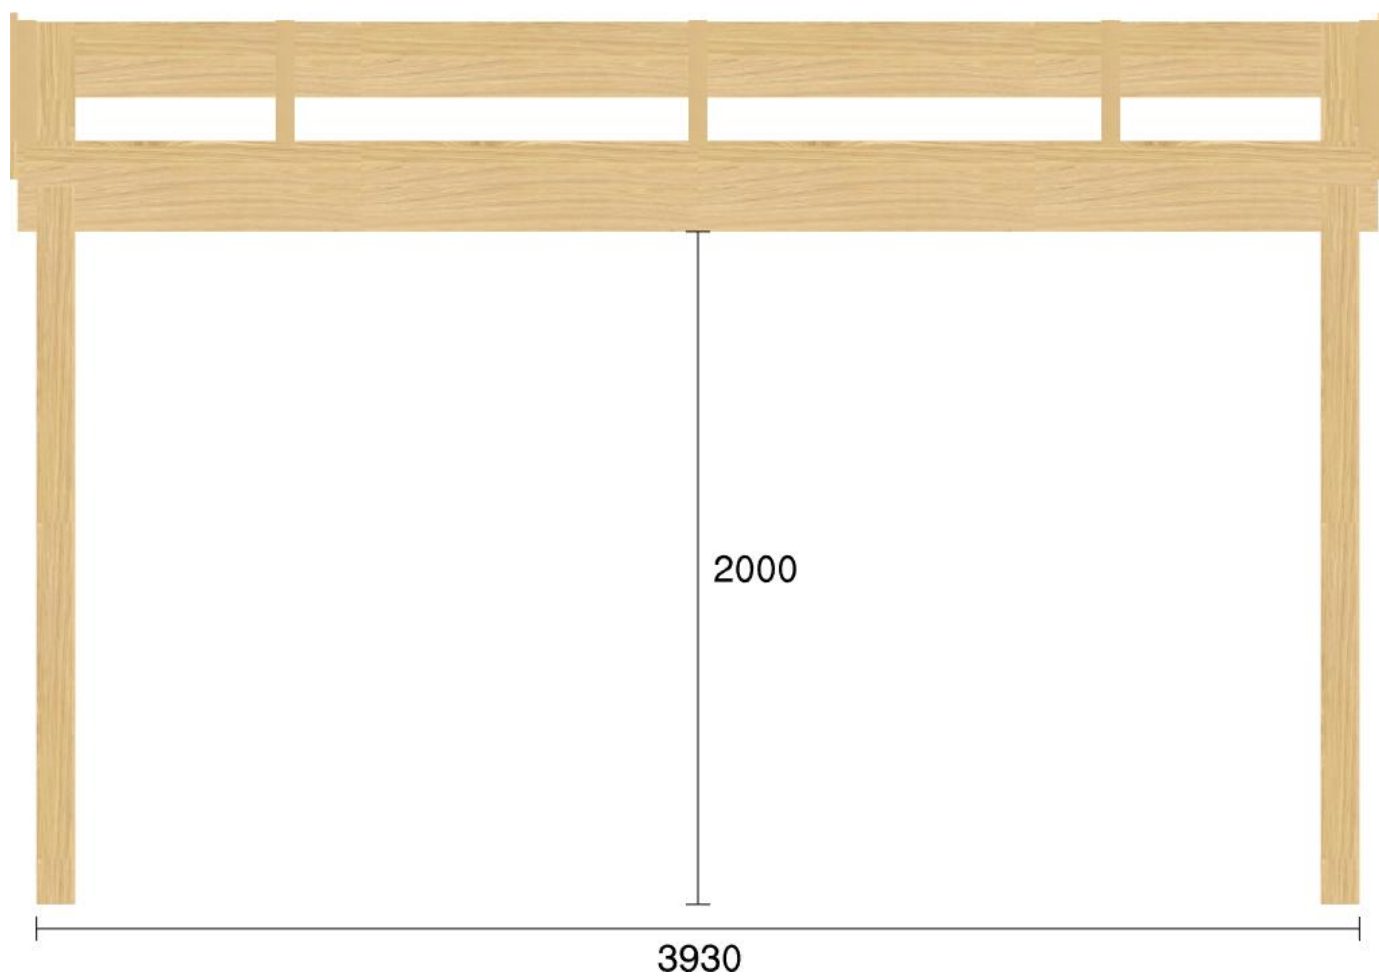

Elevationsvy vänster yttermått

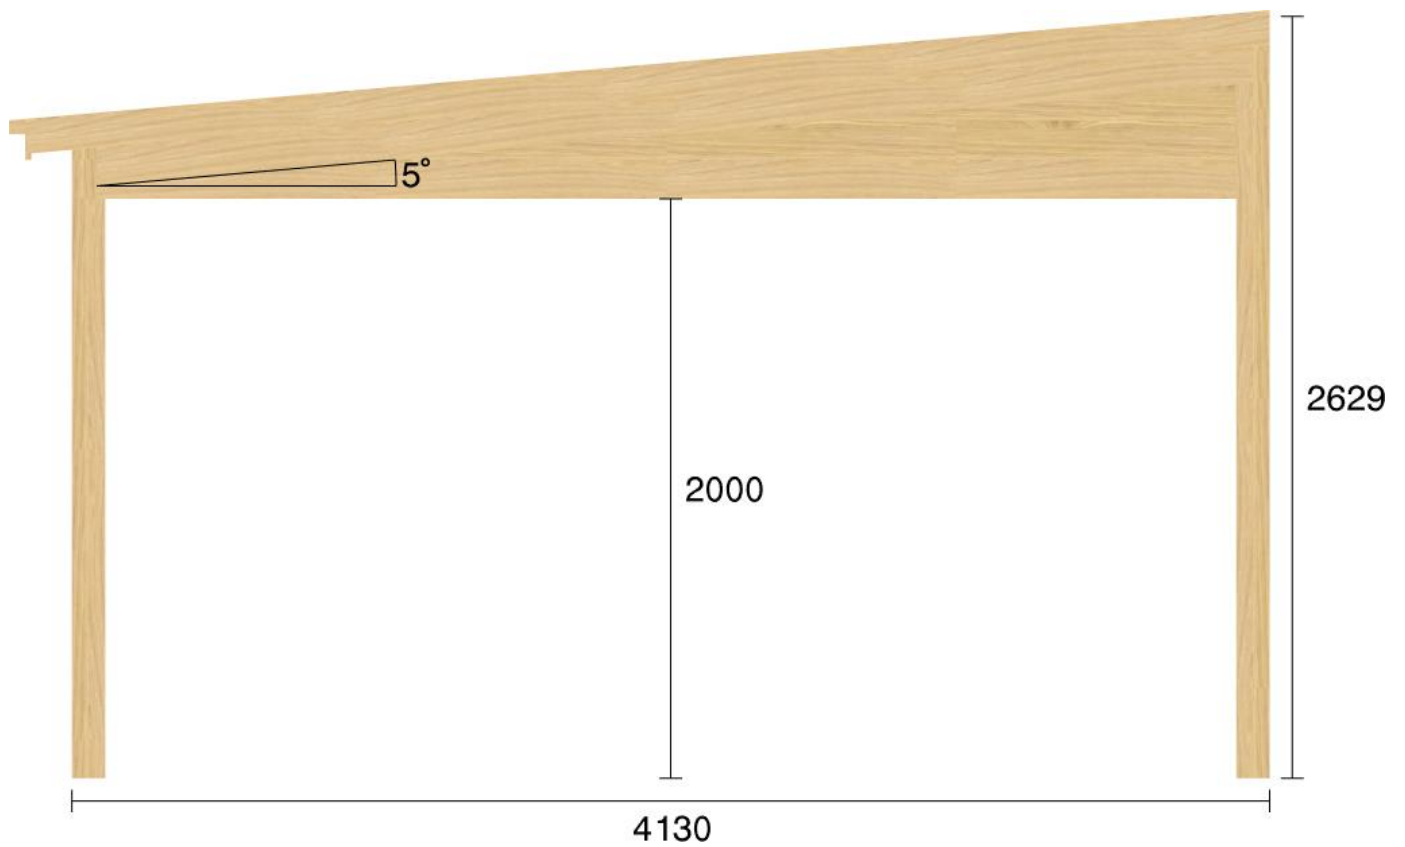

Elevationsvy höger yttermått

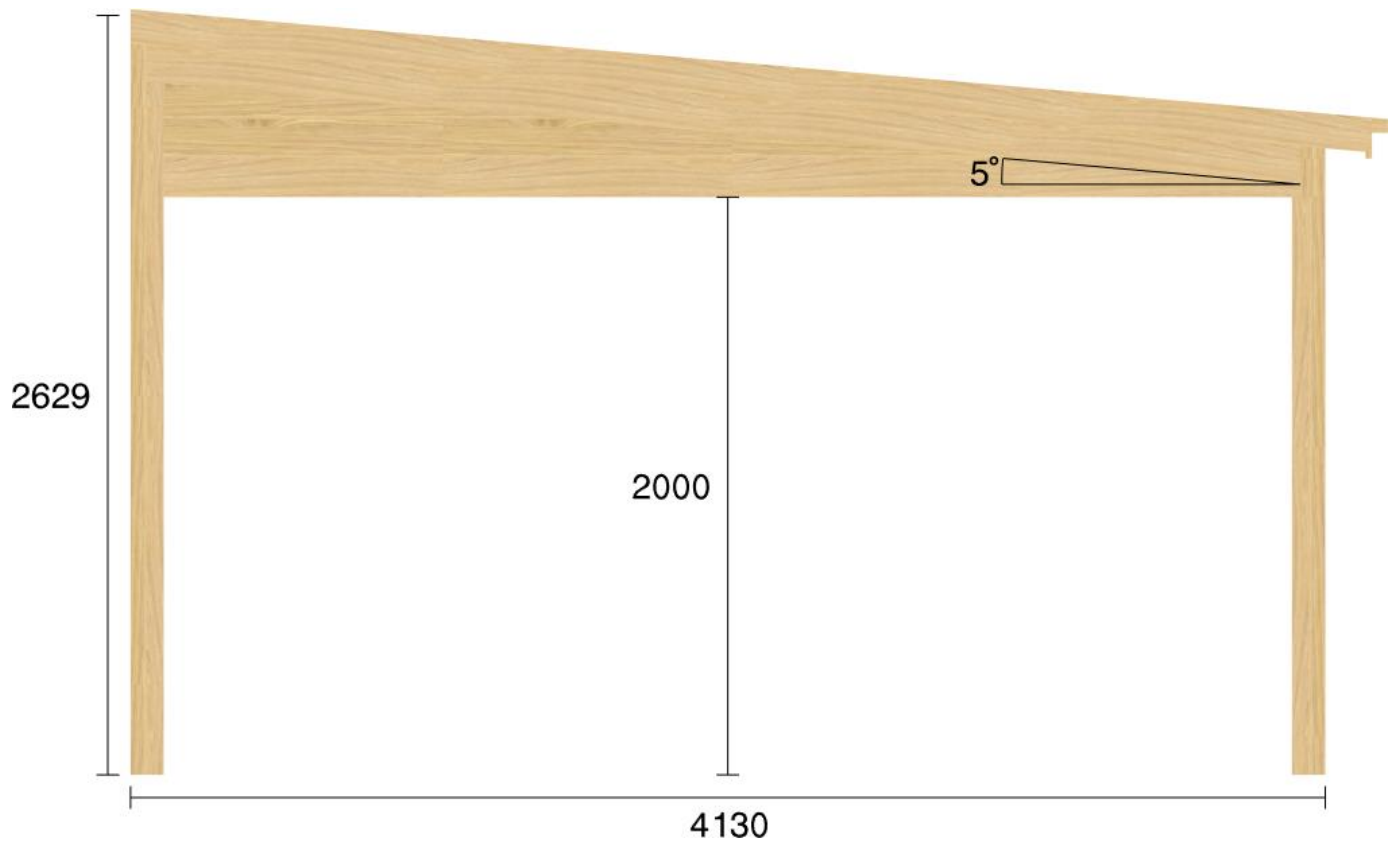

Elevationsvy bak yttermått

