



PLAN

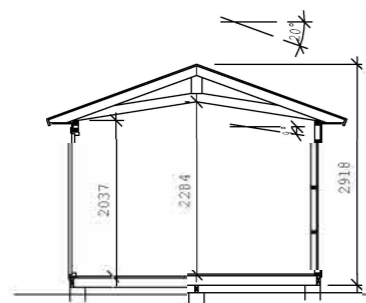


SEKTION

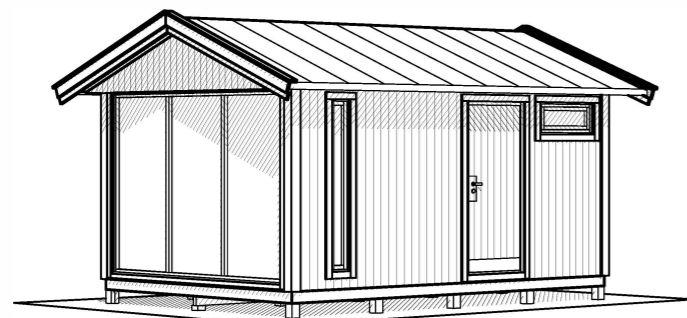


PERSPEKTIV




FASAD MOT

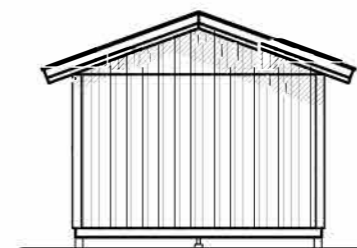


FASAD MOT

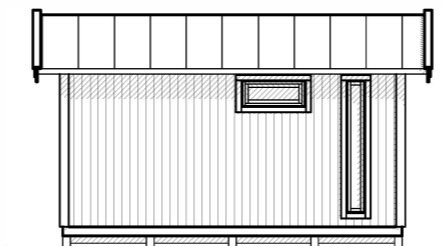

FASAD MOT

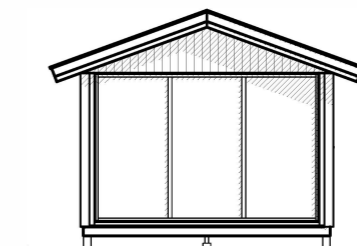

FASAD MOT

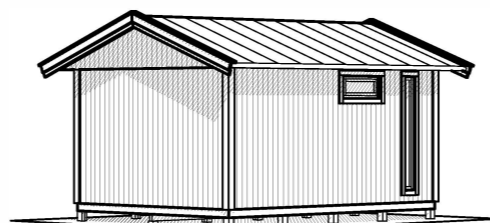

PANEL: FUNKISPANEL 17x120.  
 STOMME: 34x70.  
 BJÄLKLAG: 34x120  
 GRUNDLÄGGNING: PLINT GRUND.  
 LEVERANSOMFATTNING ENLIGT AVTAL.

BET	ANT	ÄNDRINGEN AVSER	DATUM	SIGN
-----	-----	-----------------	-------	------

BYGGLOVSHANDLING

NYBYGGNAD AV KOMPLEMENTSBYGGNAD

landskap®  
 OF SWEDEN

UPPDRAG NR/RITN. NR | RITAD/KONSTR AV

XXXX | PH

DATUM | HANDLÄGGARE

2019-01-08

ANSVARIG

PLAN & SEKTION  
 15-5

SKALA  
 1:100, A3

NUMMER  
 A01

BET