




PLAN

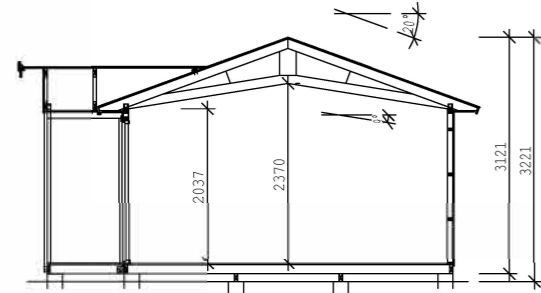


SEKTION

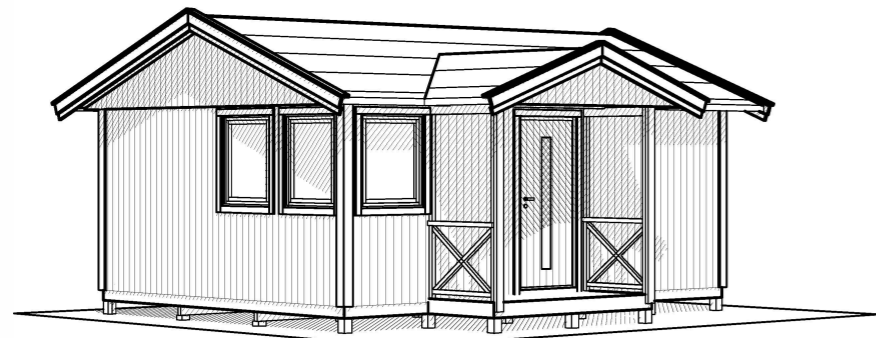


PERSPEKTIV

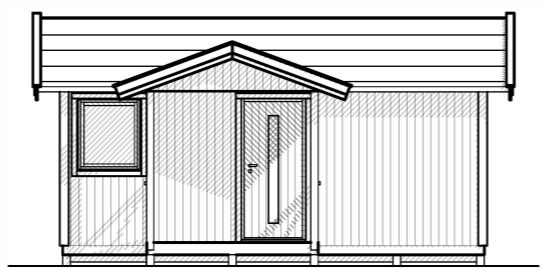


FASAD MOT

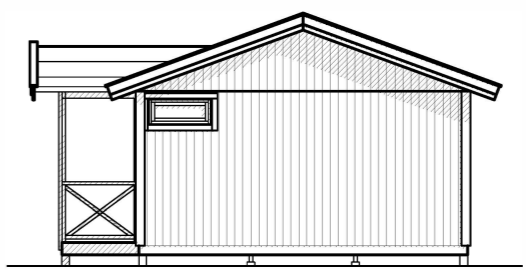


FASAD MOT

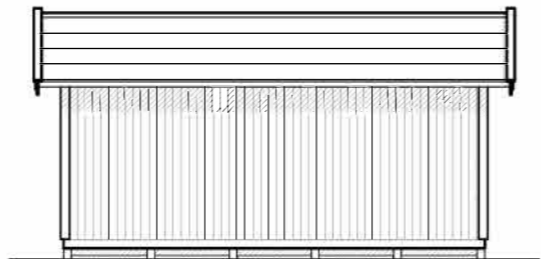

FASAD MOT

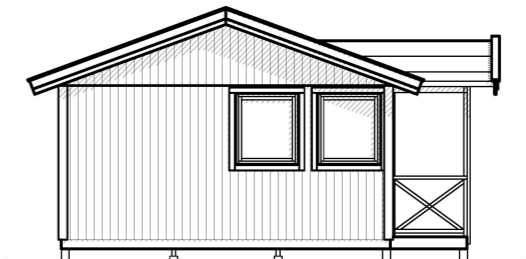

FASAD MOT

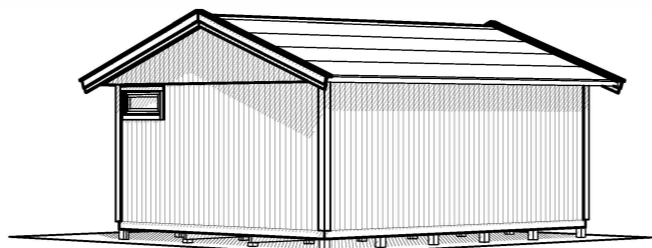

PANEL: FUNKISPANEL 17x120.
 STOMME: 34x70.
 BJÄLKLÄG: 34x120
 GRUNDLÄGGNING: PLINT GRUND.
 LEVERANSOMFATTNING ENLIGT AVTAL.

BET	ANT	ÄNDRINGEN AVSER	DATUM	SIGN
BYGGLOVSHANDLING				
NYBYGGNAD AV KOMPLEMENTSBYGGNAD				
landskap OF SWEDEN			PLAN & SEKTION 25-3 (FK 2,3)	
UPPDRAG NR/RITN. NR XXXX		RITAD/KONSTR AV PH		
DATUM 2019-01-14		HANDLÄGGARE		
ANSVARIG		SKALA 1:100, A3	NUMMER A01	BET