

BASECO




Ammarnäsvägen
924 31 Sorsele

Tel: 0952-55010
E-Post: fritid@baseco.se

Risnäs attefallshus 25 m²
Mått- och plintritning
Skala 1:100

v1.0

Sida 1 av 2

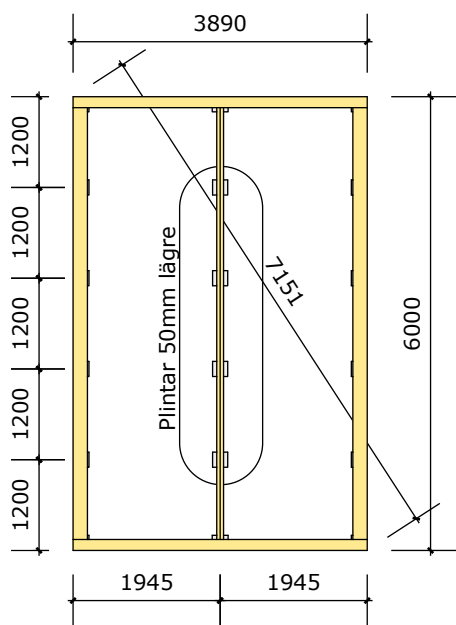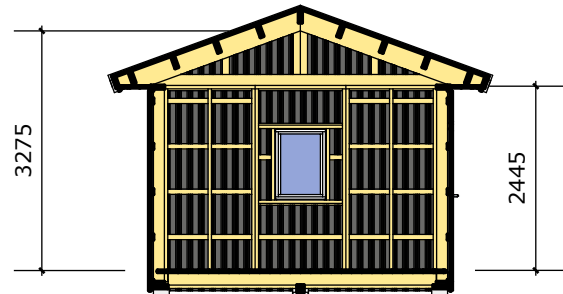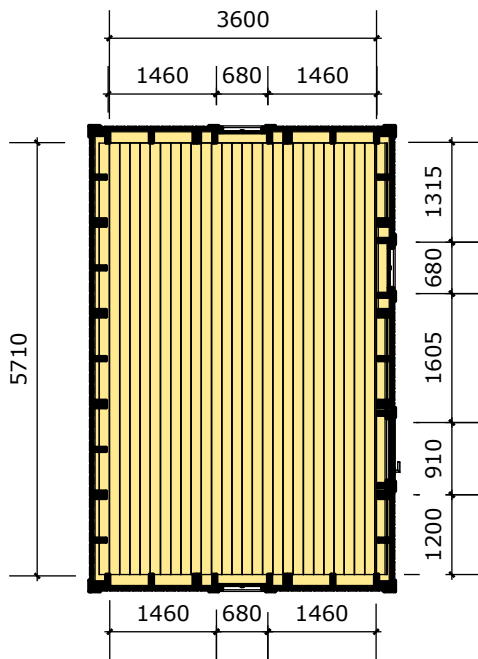

Risnäs attefallshus 25 m²
 Mått- och plintritning
 Skala 1:100

Ammarnäsvägen
 924 31 Sorsele

Tel: 0952-55010
 E-Post: fritid@baseco.se

v1.0

Sida 2 av 2