

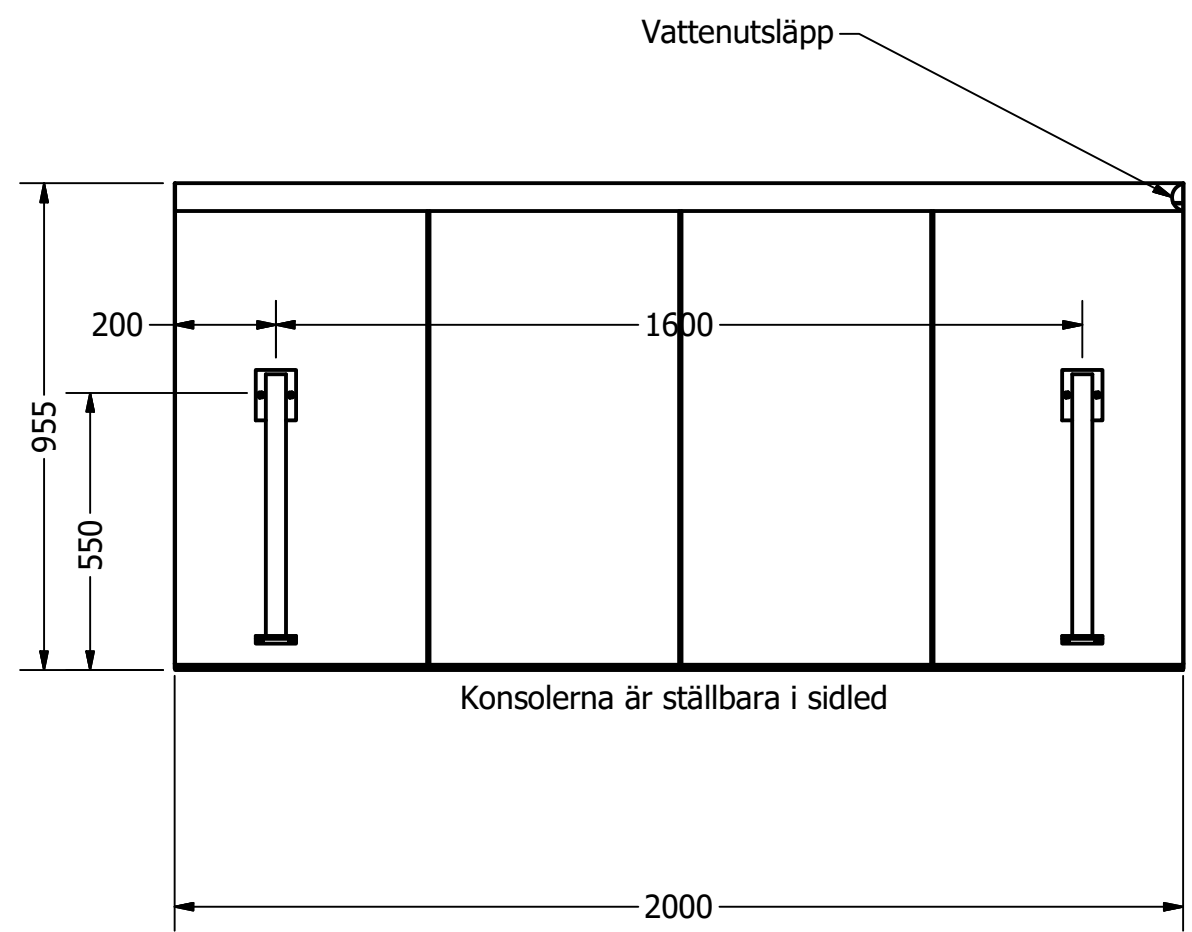
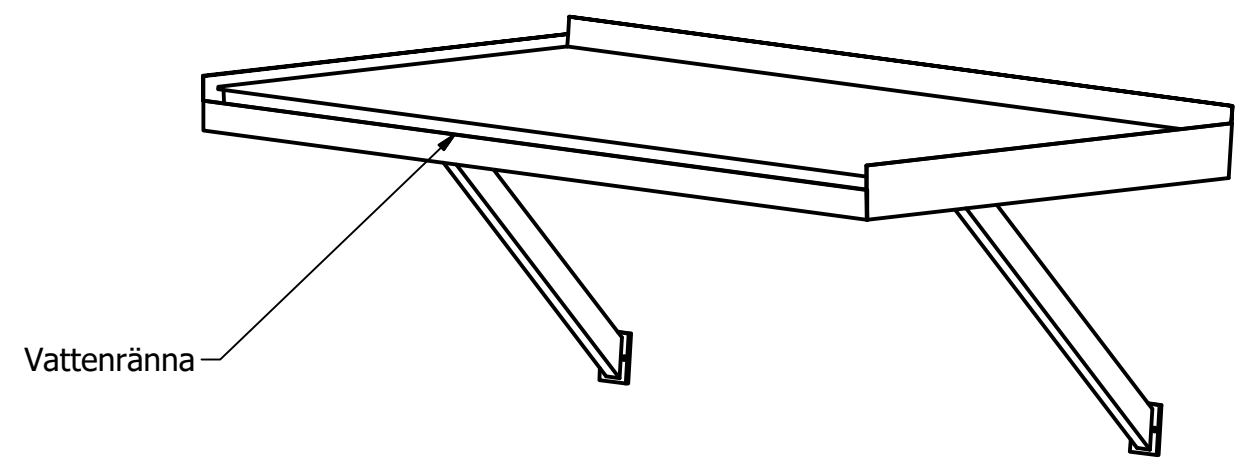
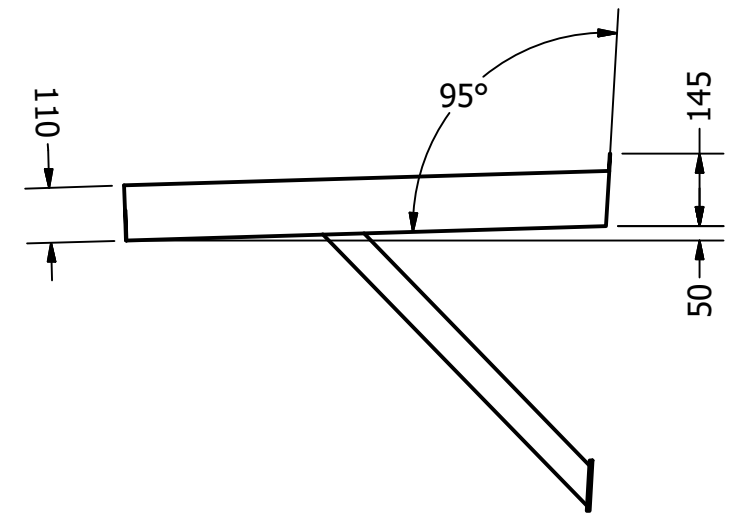


RITAD AV Alma	2017-10-25	<b>DESIGN TAK</b> <sup>®</sup> <i>- gör entré</i>		
GODKÄND AV		TITEL		
TOLERANSER ± 2MM		Modern Flat Console 1500mm		
SKALA 1:15		STORLEK		
Tillverkas enligt: SS-EN:1090-3 EXC-2		A3	DWG NUMMER	VERSION
ISO 10042:2005			Modern Flat 1500 Console	
Kvalitetsnivå C				Sheet 1 of 3

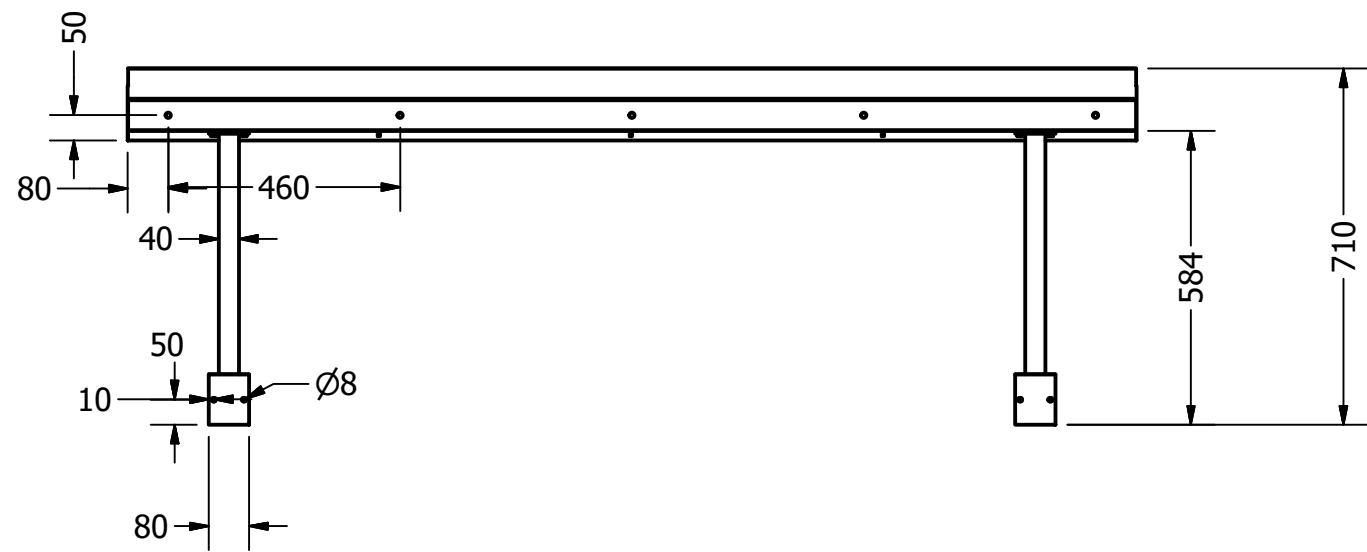

RITAD AV Alma	2017-10-25	<b>DESIGN TAK</b> <sup>®</sup> <i>- gör entré</i>		
GODKÄND AV		TITEL		
TOLERANSER ± 2MM		Modern Flat Console 2000mm		
SKALA 1:15		STORLEK	DWG NUMMER	VERSION
Tillverkas enligt: SS-EN:1090-3 EXC-2		A3	Modern Flat Console 2000	
ISO 10042:2005				
Kvalitetsnivå C				Sheet 2 of 3

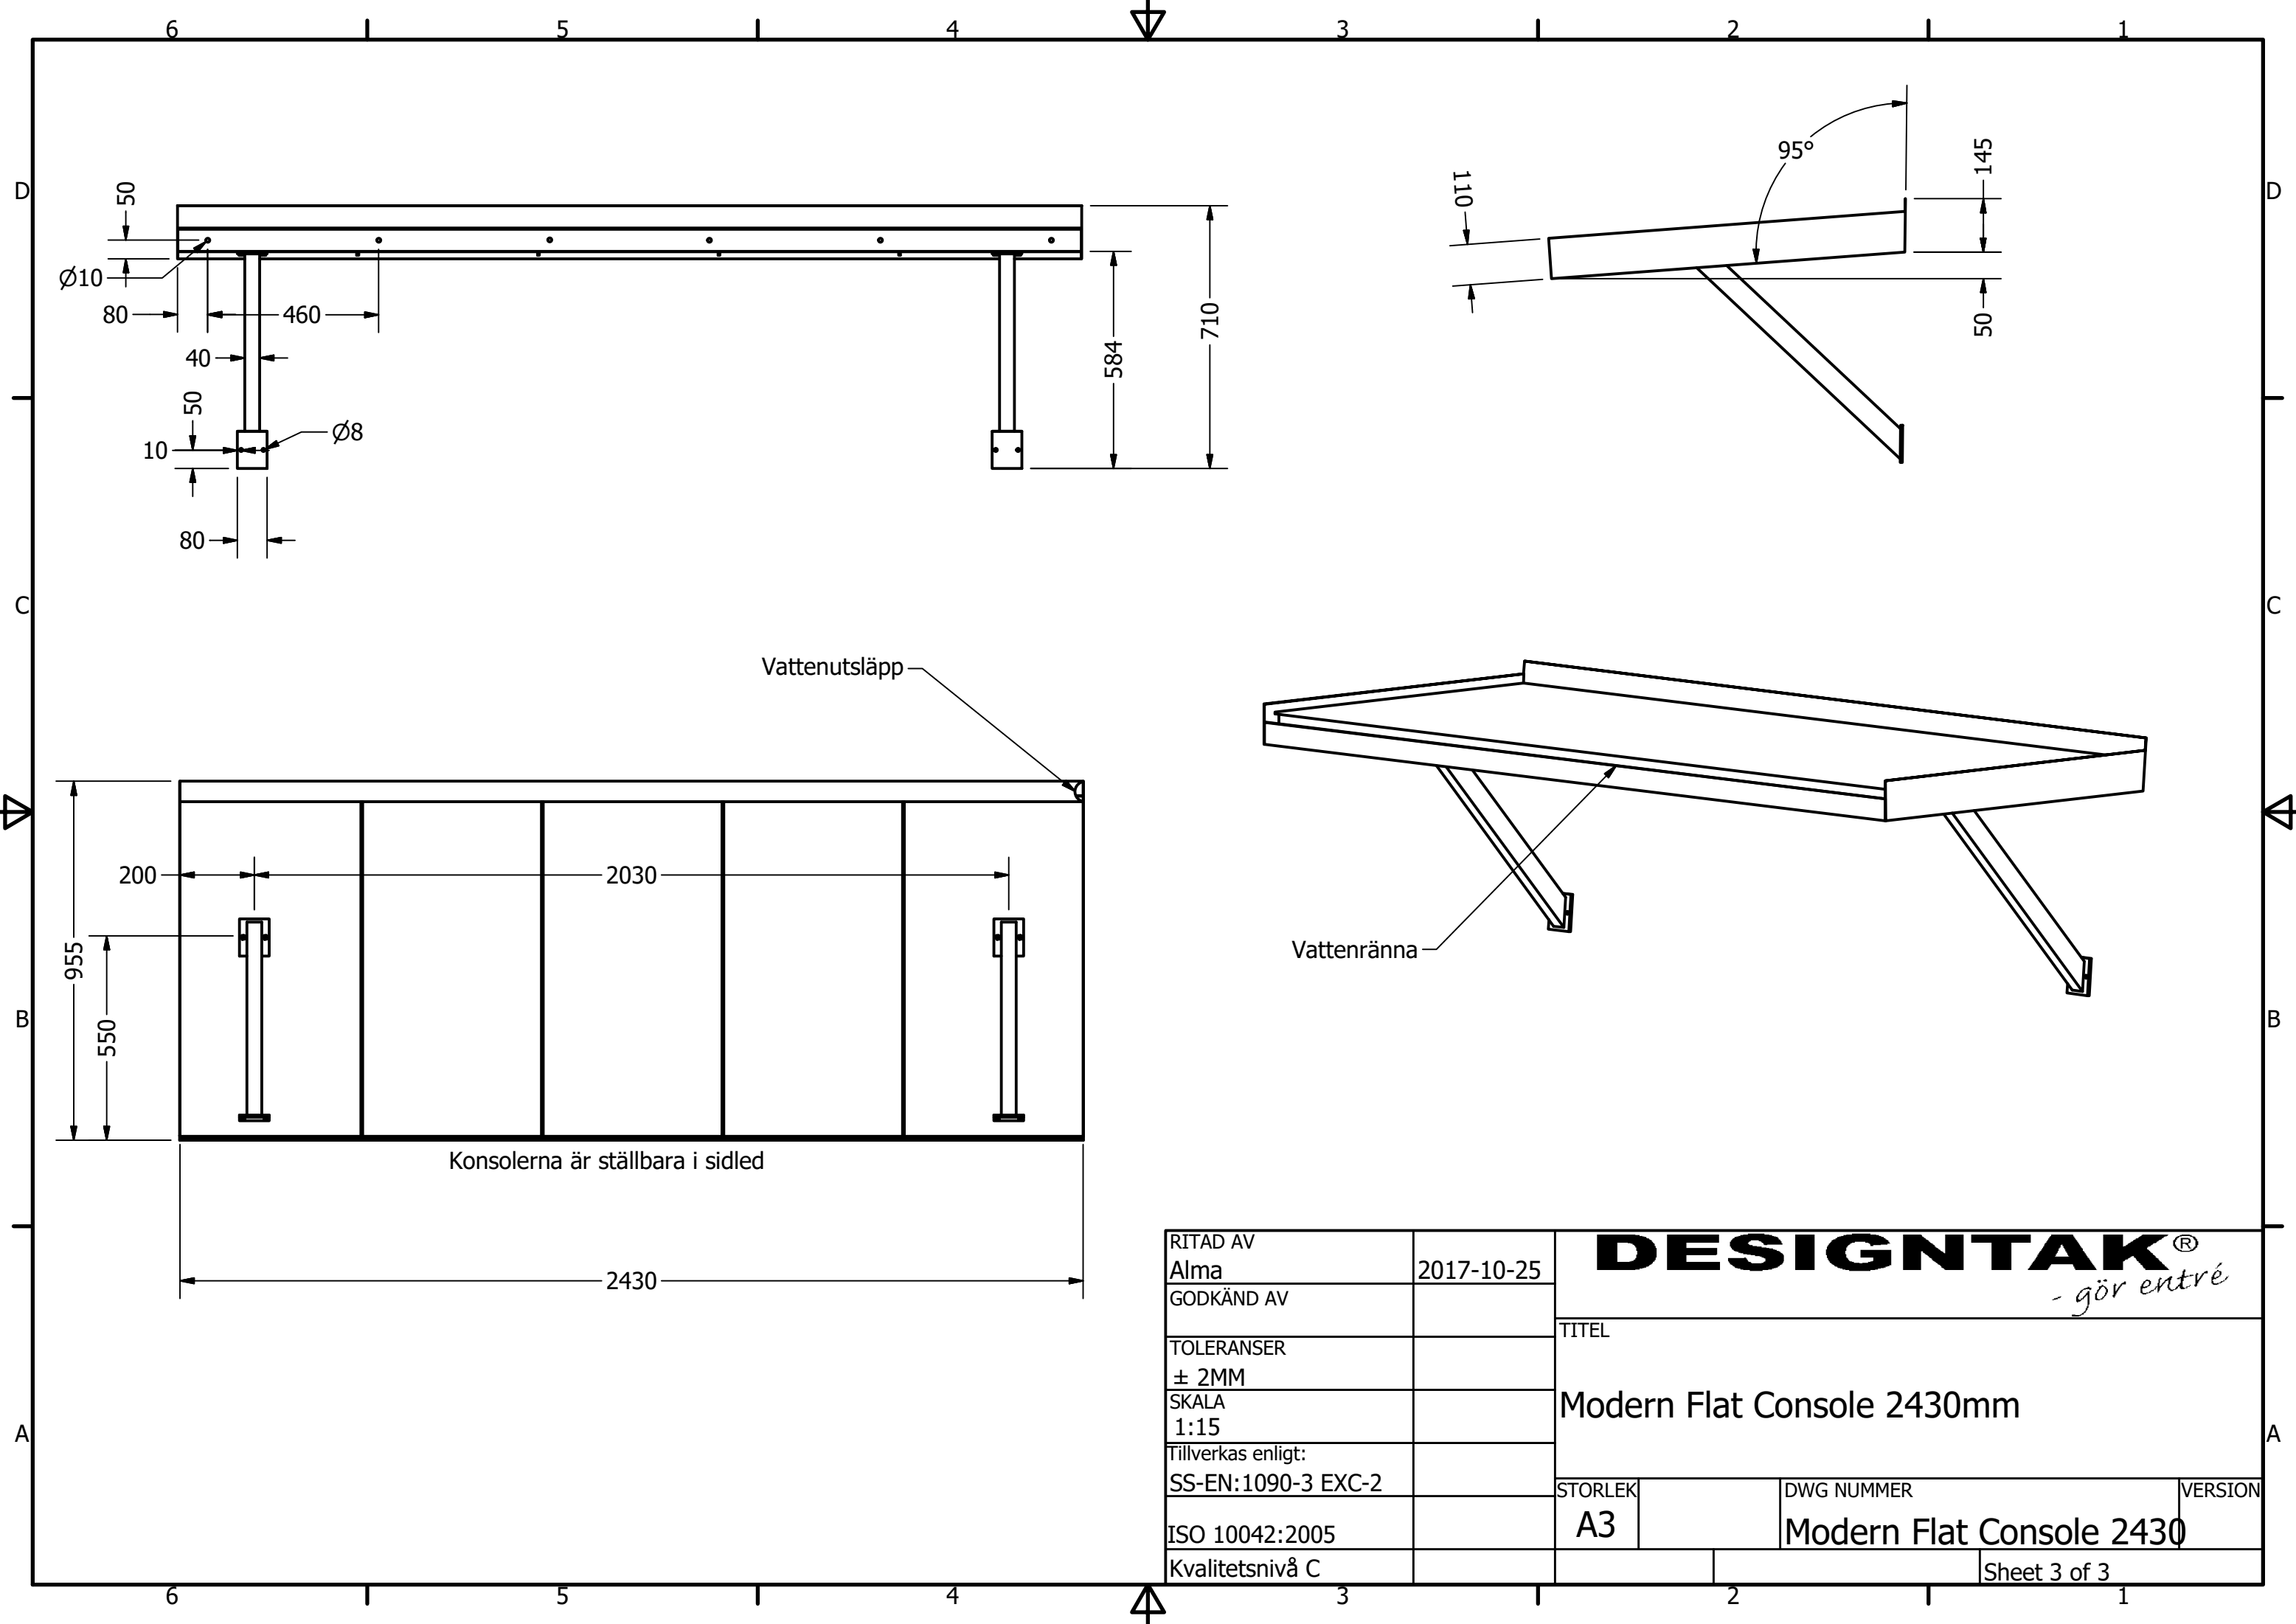

Vattenutsläpp

Vattenränna

Konsolerna är ställbara i sidled

RITAD AV Alma	2017-10-25	<b>DESIGN TAK</b> <sup>®</sup> <i>- gör entré</i>	
GODKÄND AV		TITEL	
TOLERANSER ± 2MM		Modern Flat Console 2430mm	
SKALA 1:15		STORLEK	
Tillverkas enligt: SS-EN:1090-3 EXC-2		A3	DWG NUMMER
ISO 10042:2005			Modern Flat Console 2430
Kvalitetsnivå C			VERSION
			Sheet 3 of 3