



Plan

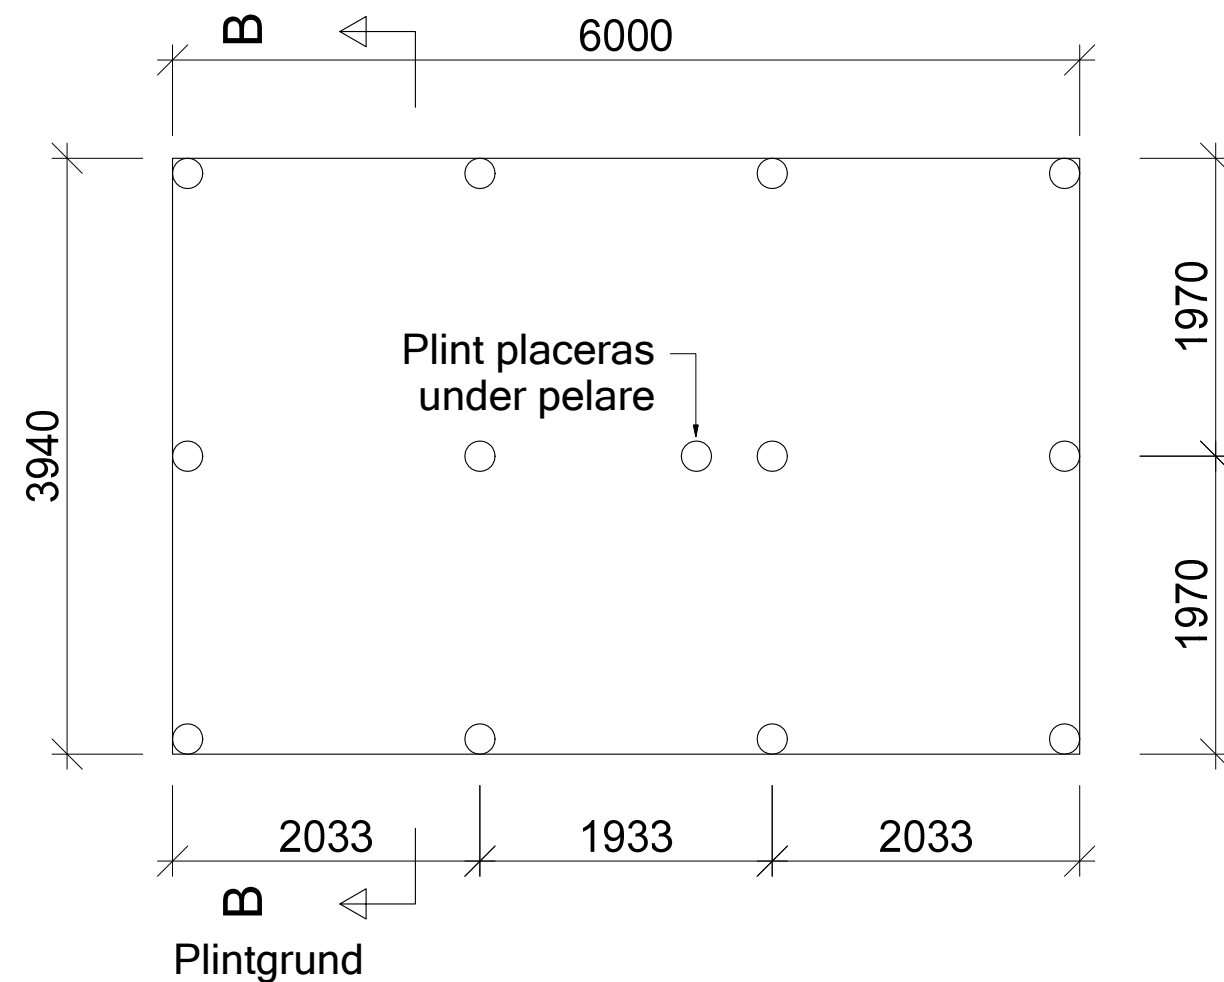


Anvisning:

Väggstomme 45x95
Bjälklagsregel 45x170
Plint Ø200

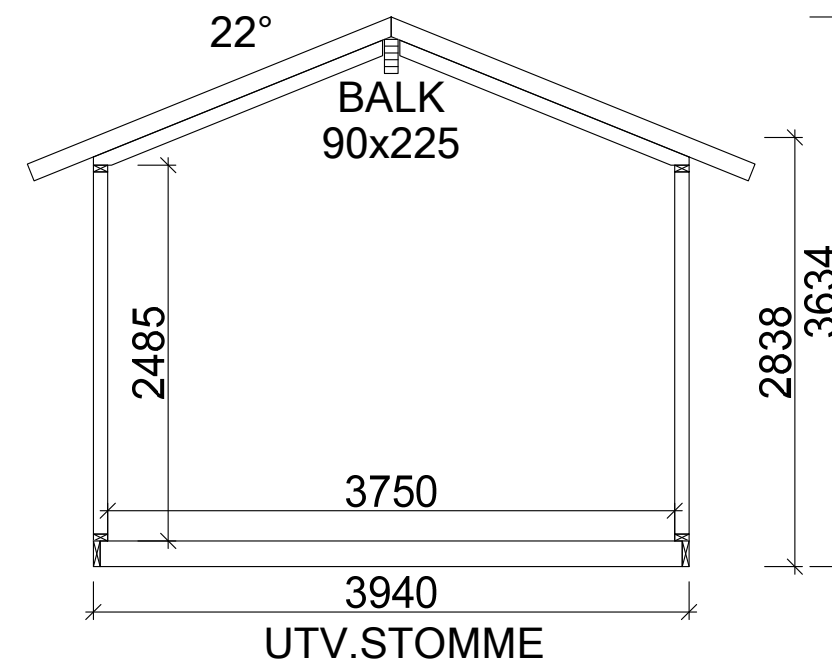

Sektion A-A

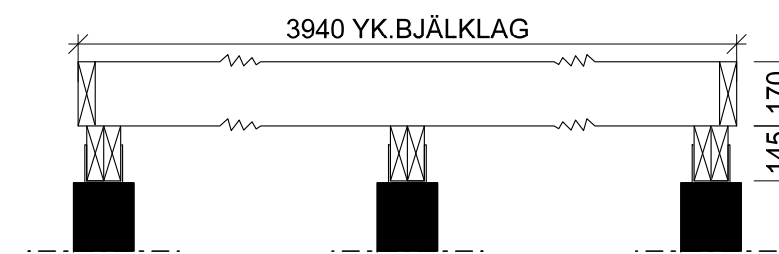

Sektion B-B
Skala 1:25

Byggstommar.se

BET	ANT	ÄNDRINGEN AVSER	DATUM	SIGN
			DATUM 2017-11-03	
BYGGHANDLING			ANSVARIG	
Plan / Sektion / Plintgrund			SKALA 150	
UPPDRAG NR/RITN. NR	RIT/KONSTR AV	HANDLÄGGARE	NUMMER	BET
	DL	AW	P1	