
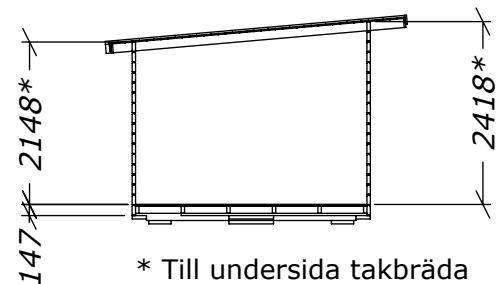
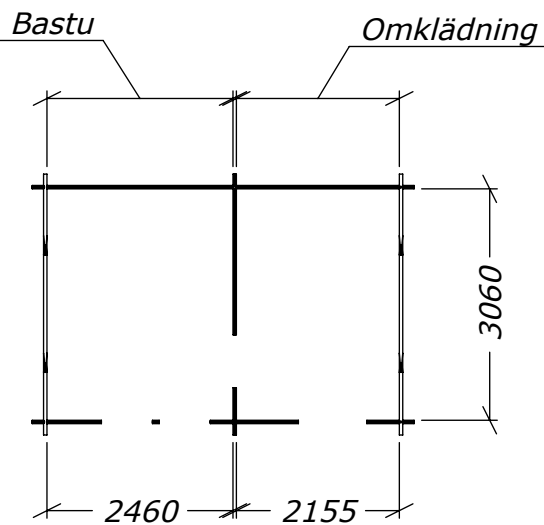
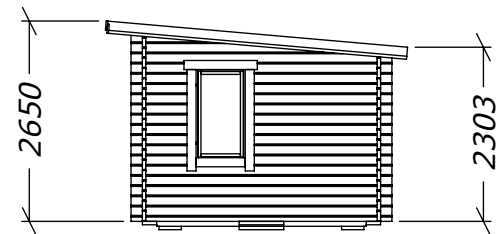
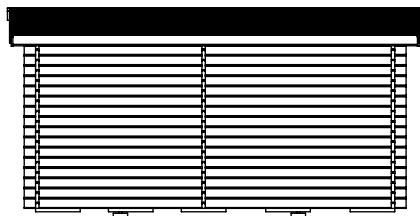
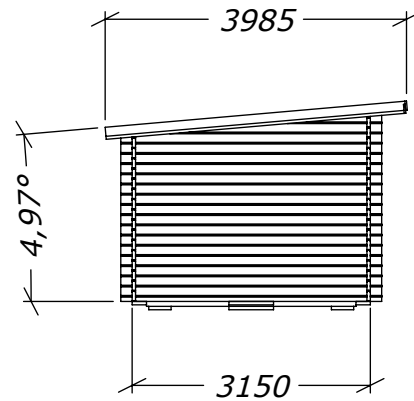


Funkisbastu 15m²


Tel. +46 952 12222
E-Mail: info@sorselestugan.se www.sorselestugan.se

Ver. 1.1


Skala 1:100 om ej annan anges. Utstick knutar: 150mm

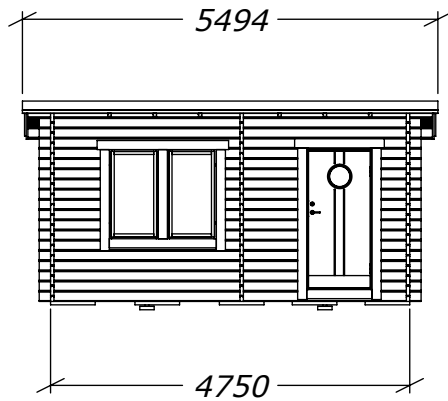

* Till undersida takbräda
Takåsen bygger 120mm.

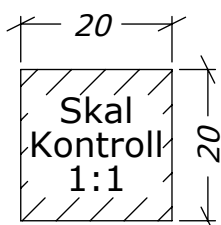

Bastun levereras med 3st fönster. De två på framsidan är ej flyttbara. Ett fönster kan placeras på valfri plats med valfri orientering.



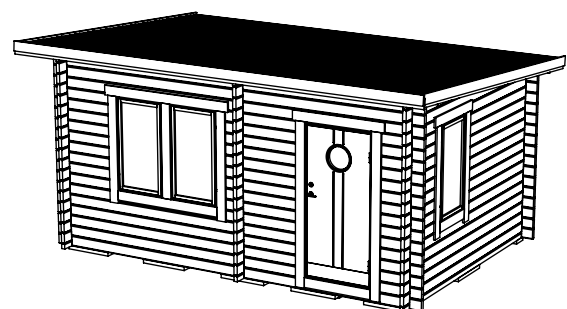


Funkisbastu 15m²

Plintritning

Tel. +46 952 12222
E-Mail: info@sorselestugan.se www.sorselestugan.se

Ver. 1.1

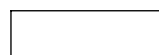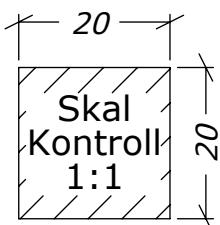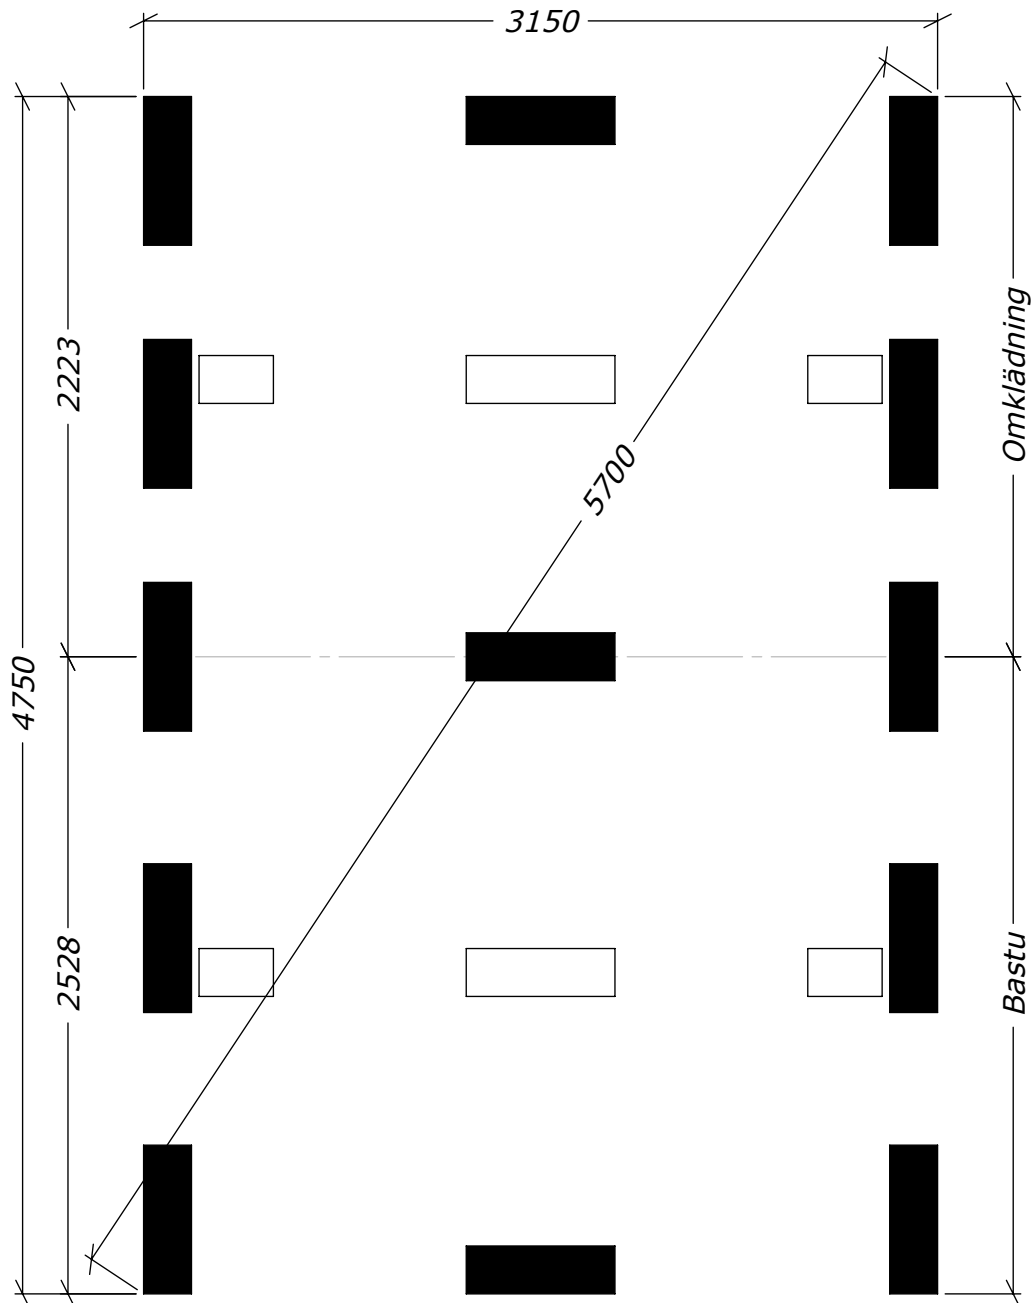

= Obs! 65mm lägre.

Bärplanen vilar på dessa plintar. De placeras mitt i rummen med de yttersta så långt ut som möjligt.