

# Sorselestugan 15m<sup>2</sup>






Med 5m<sup>2</sup> Veranda och ett fönster.





**SORSELESTUGAN**  
Ver. 1.3

Tel. +46 952 12222  
E-Mail: info@sorselestugan.se www.sorselestugan.se

Skala 1:100 om ej annan anges. Utstick knutar: 150mm

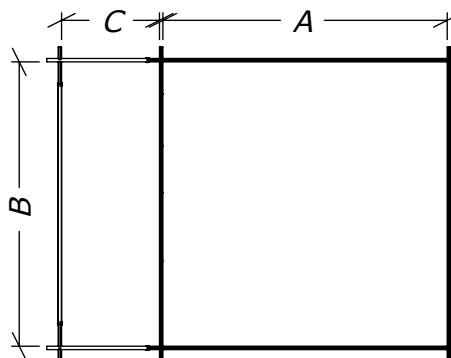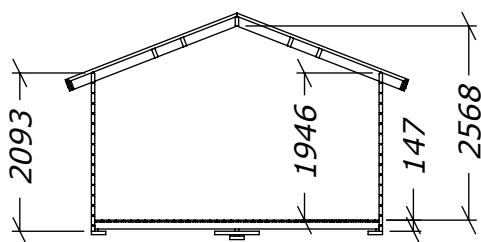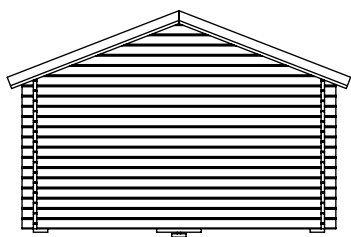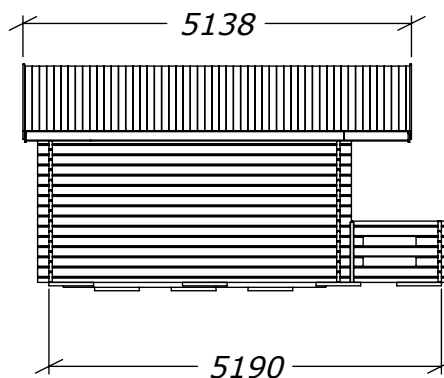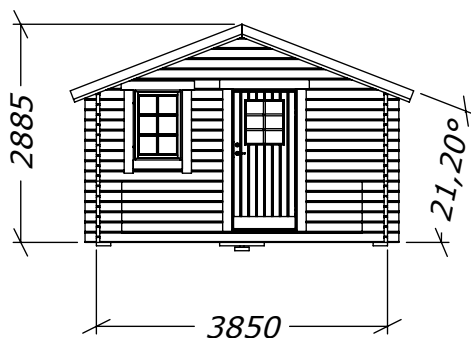

Vägg tjocklek		
	34mm	45mm
<b>A</b>	3782	3760
<b>B</b>	3782	3760
<b>C</b>	1306	1295

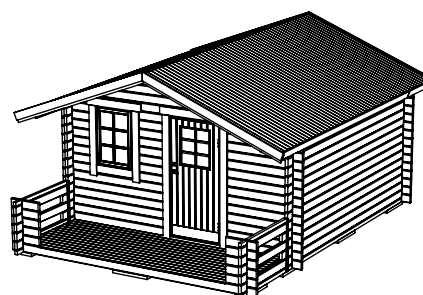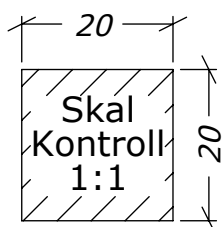

# Sorselestugan 15m<sup>2</sup>


Med 5m<sup>2</sup> Veranda och ett fönster.




**SORSELESTUGAN**  
Ver. 1.3

Tel. +46 952 12222

E-Mail: [info@sorselestugan.se](mailto:info@sorselestugan.se) [www.sorselestugan.se](http://www.sorselestugan.se)

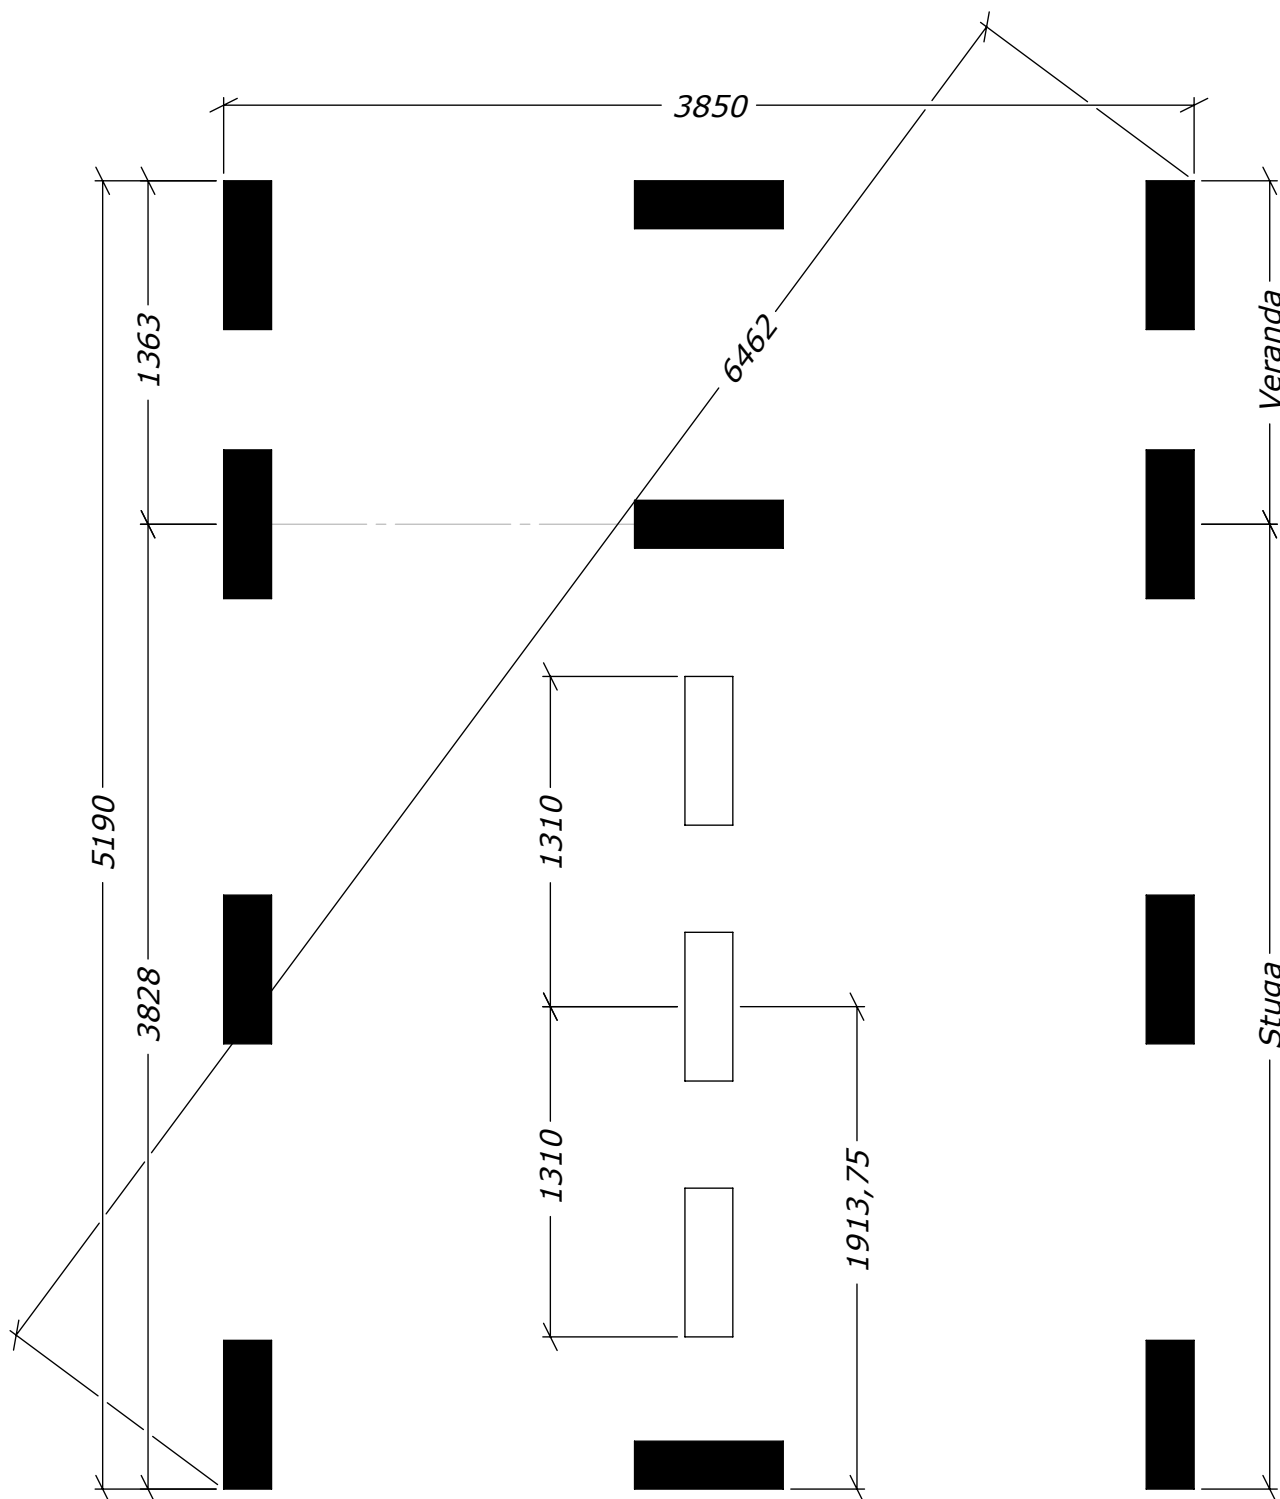

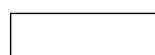 =65mm lägre.