REV.	ANT.	ÄNDRING	DATUM	GODK.
A	6	Windexplatta ersatt med MDF. Kantklipp, ram och gavel ändrade för att vulsten inte ska överstiga 30mm. Omvik långsida var 9mm. Avlopp 51 ersätts av avl 97. Låda 34 stabiliserad med bombering R700.	2013-05-16	MR

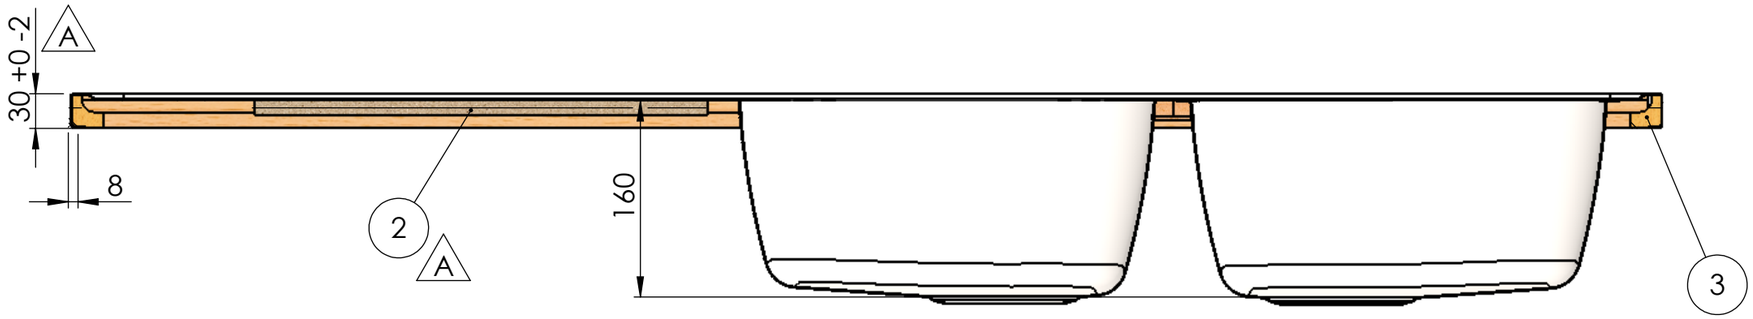

SECTION B-B

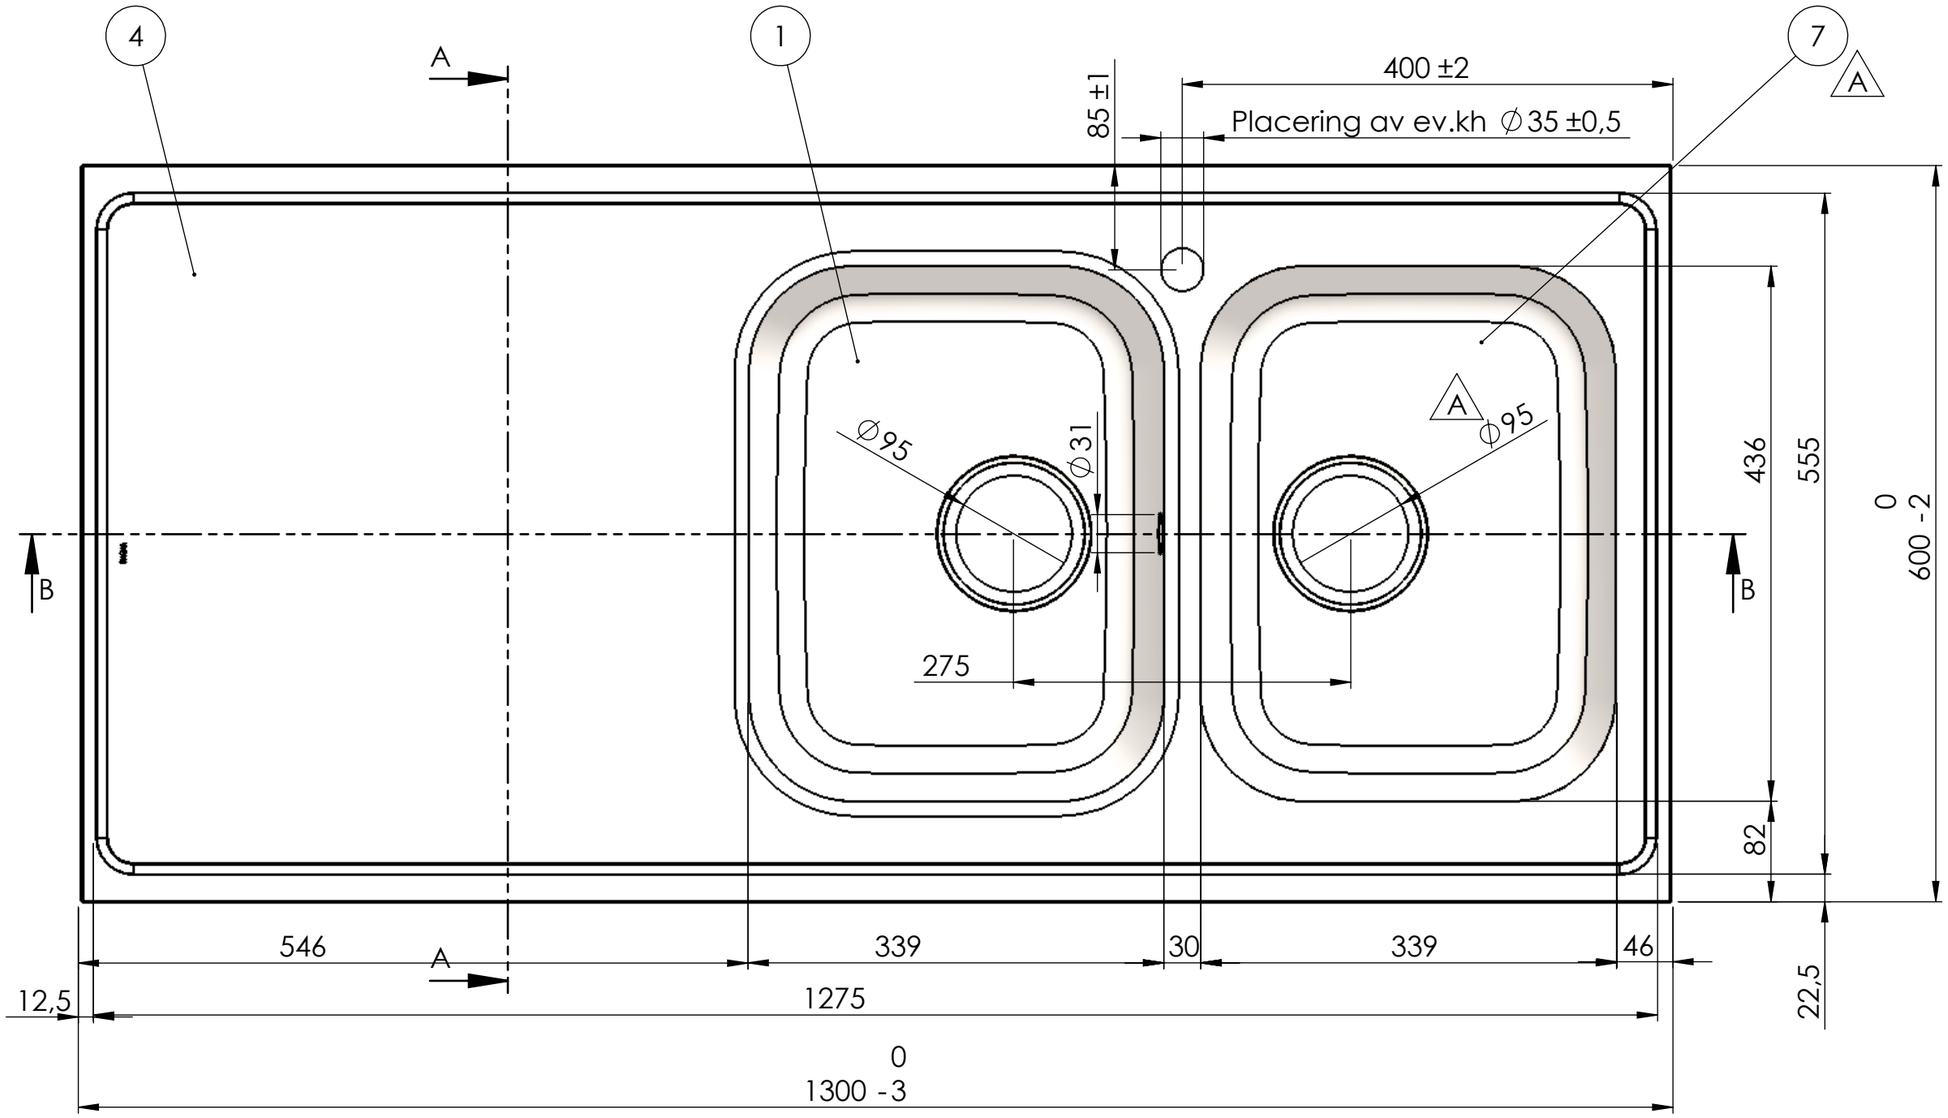

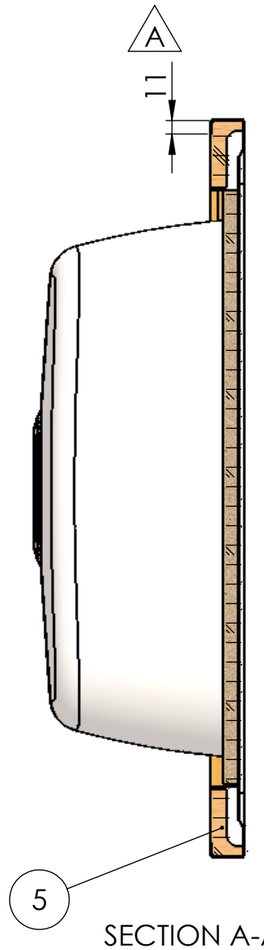

SECTION A-A

DET.NR.	ANT.	BENÄMNING	MATERIAL	NOTERING
1	1	Låda YL34 Avl. Ø95 160dj MB31	EN 1.4301	
2	1	MDF 483x370x8	MDF-board	
3	2	Gavellist typ4 600 bred 30 vulst	MDF-board	
4	1	Bänkplan H13	EN 1.4301	
5	2	Framlist Baklist	MDF-board	
6	1	Trekantskloss	MDF-board	
7	1	Låda YL34 Avl. Ø95 160dj	EN 1.4301	

Konstr.	Ritad	Godk.	Smst nr.	Ers.	Tolerans där ej annat angivits:
	HG				ISO 2768 m
Dat. 1993-09-24	Skala 1:5		Atlantic H13		Ritn.nr 14252
intra SCANDINAVIAN DESIGN					Ändr. A

Denna handling är vår egendom och får ej utan vårt skriftliga medgivande kopieras, förevisas eller överlämnas till obehörig person