


REV.	ANT.	ÄNDRING	DATUM	GODK.
A	6	Windexplatta ersatt med MDF. Kantklipp, ram och gavel ändrade för att vulsten inte ska överstiga 30mm. Omvik längsida var 9mm. Avlopp 51 ersätts av avl 97. Låda 34 stabiliserad med bombering R700.	2013-05-16	MR

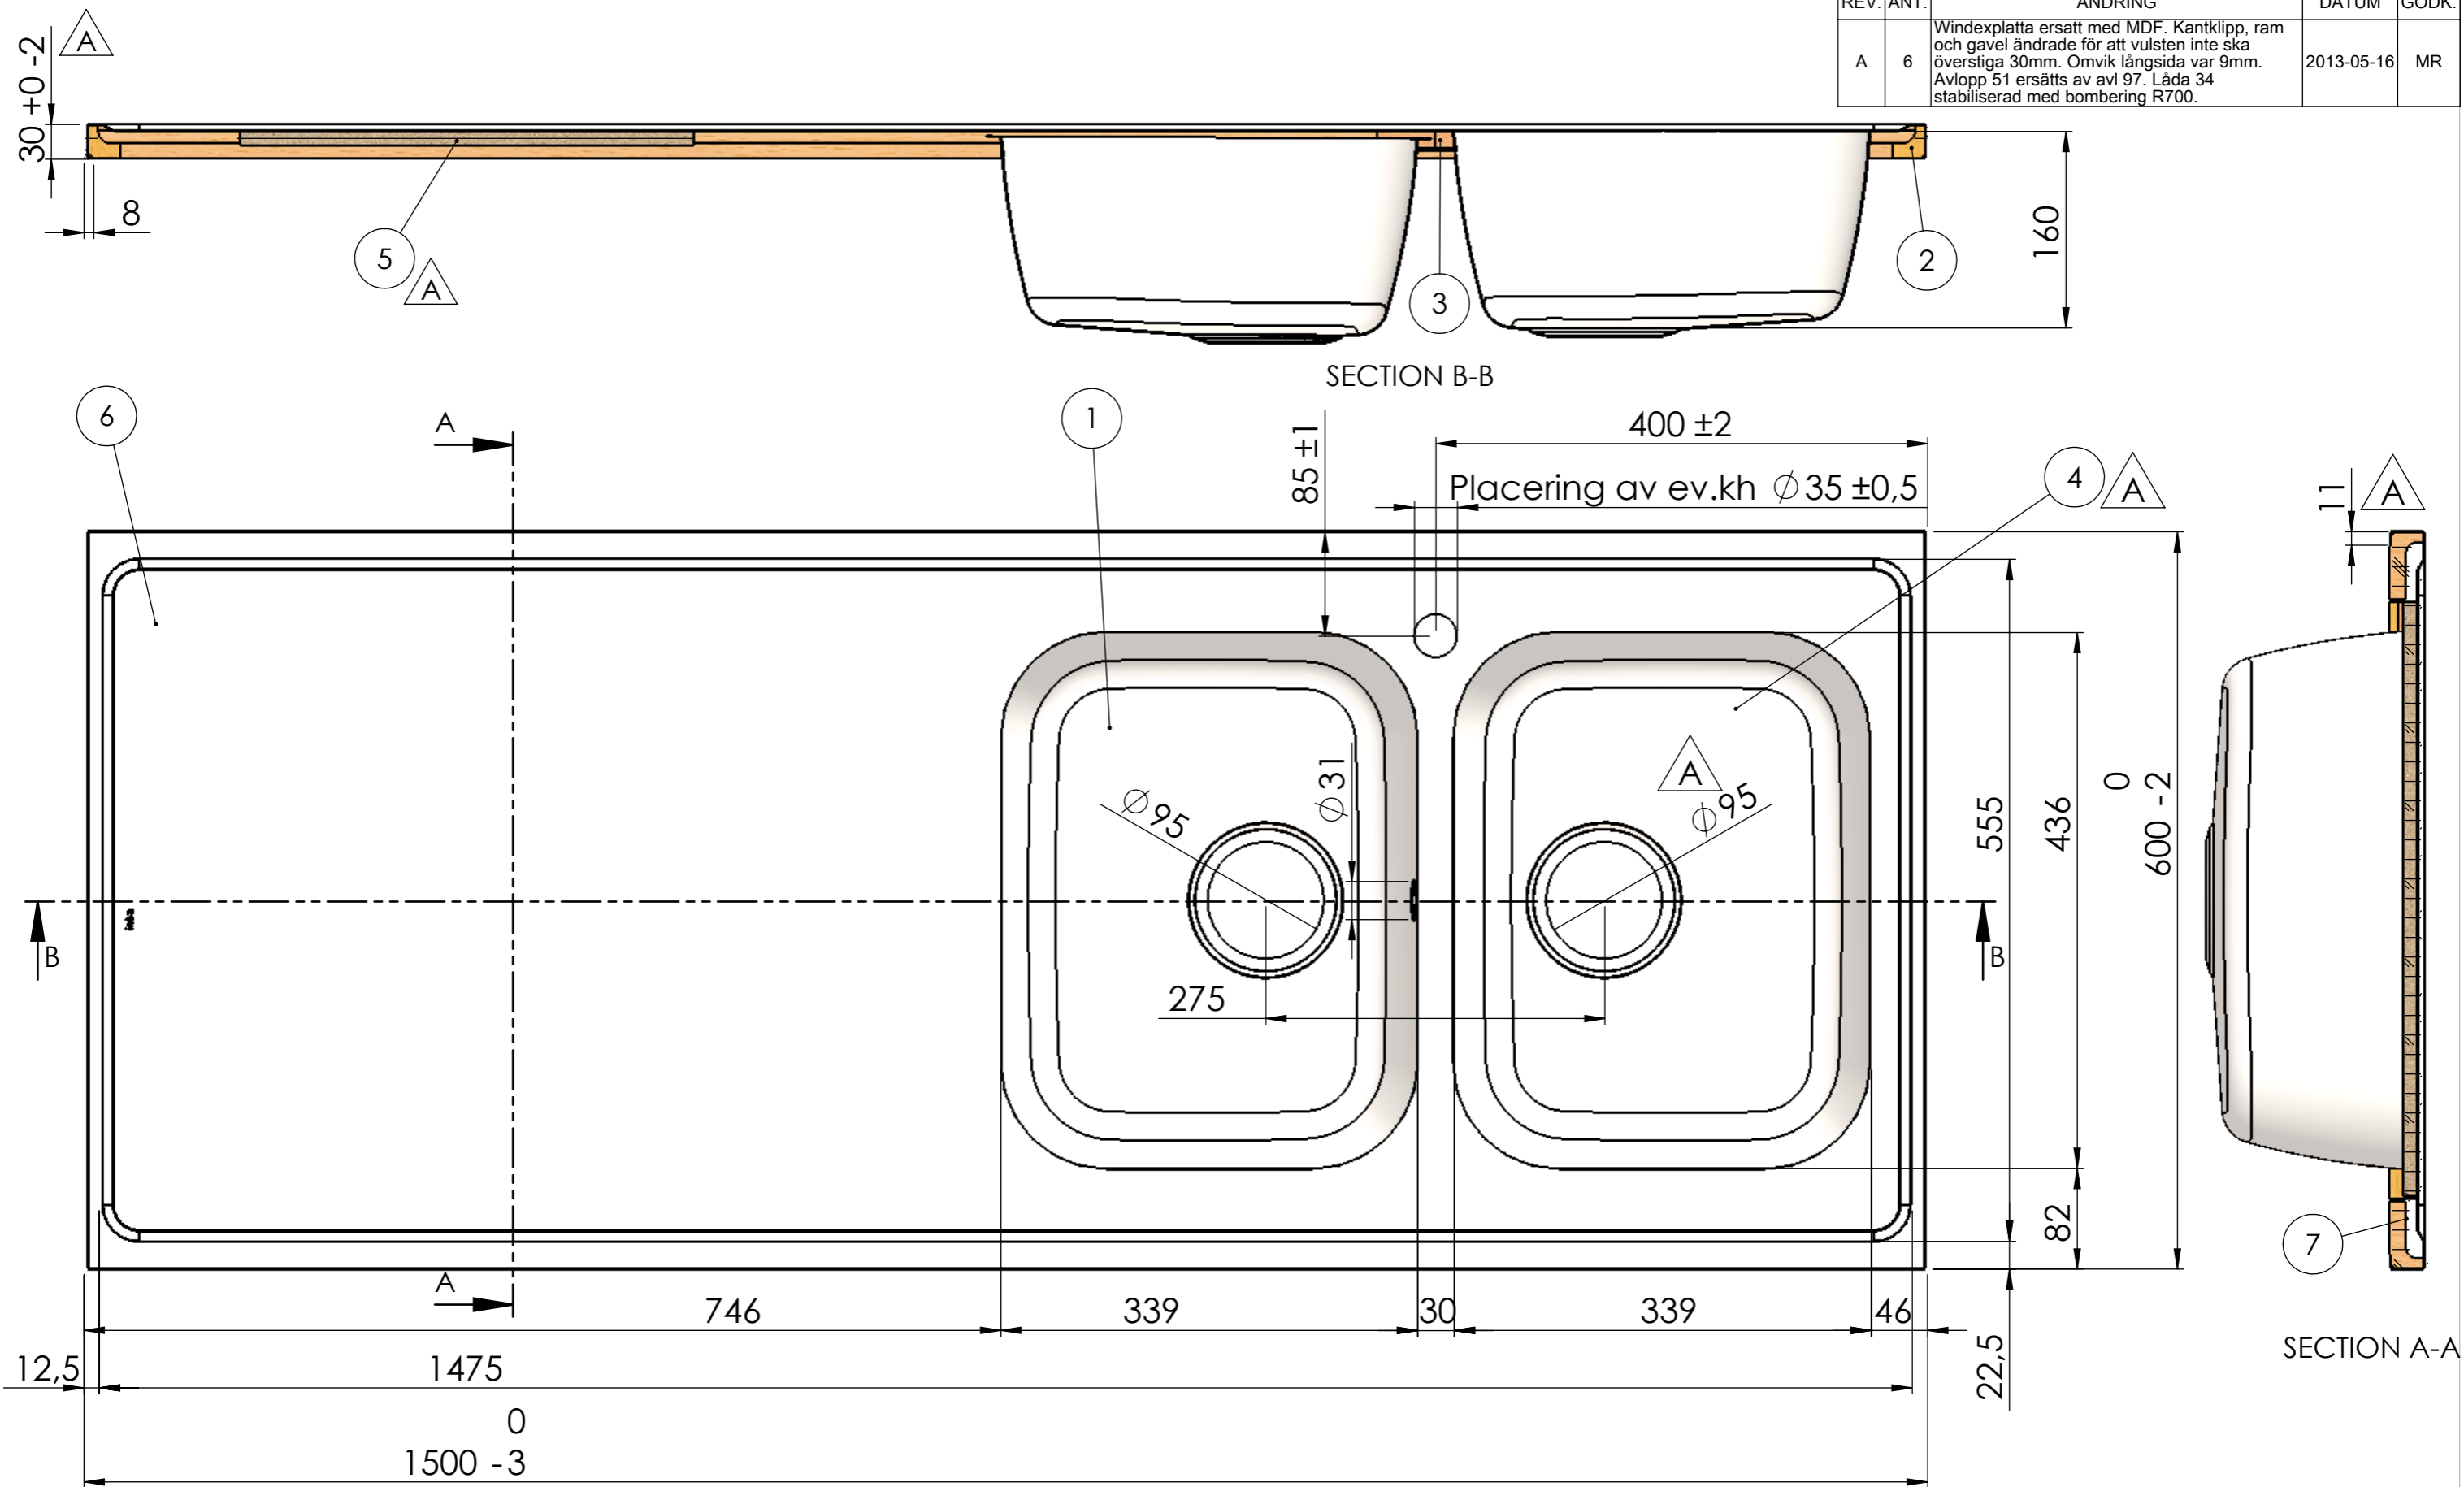

Denna handling är vår egendom och får ej utan vårt skriftliga medgivande kopieras, förevisas eller överlämnas till obehörig person

DET.NR.	ANT.	BENÄMNING	MATERIAL	NOTERING
1	1	Låda YL34 Avl. Ø95 160dj MB31	EN 1.4301	
2	2	Gavellist typ4 600 bred 30 vulst	MDF-board	
3	1	Trekantskloss	MDF-board	
4	1	Låda YL34 Avl. Ø95 160dj	EN 1.4301	
5	1	MDF 483x370x8	MDF-board	
6	1	Bänkplan H15	EN 1.4301	
7	2	Framlist Baklist	MDF-board	

Konstr. Ritad Godk. Smst nr. Ers.
 Dat. 1993-09-24
 HG Skala 1:5
intra
 SCANDINAVIAN DESIGN

Atlantic H15

Tolerans där ej annat angivits:
 ISO 2768 m
 Ritn.nr
14353 A